


Sonderquerschnitt Deichkrone Landesschutzdeich Station 1+492,39

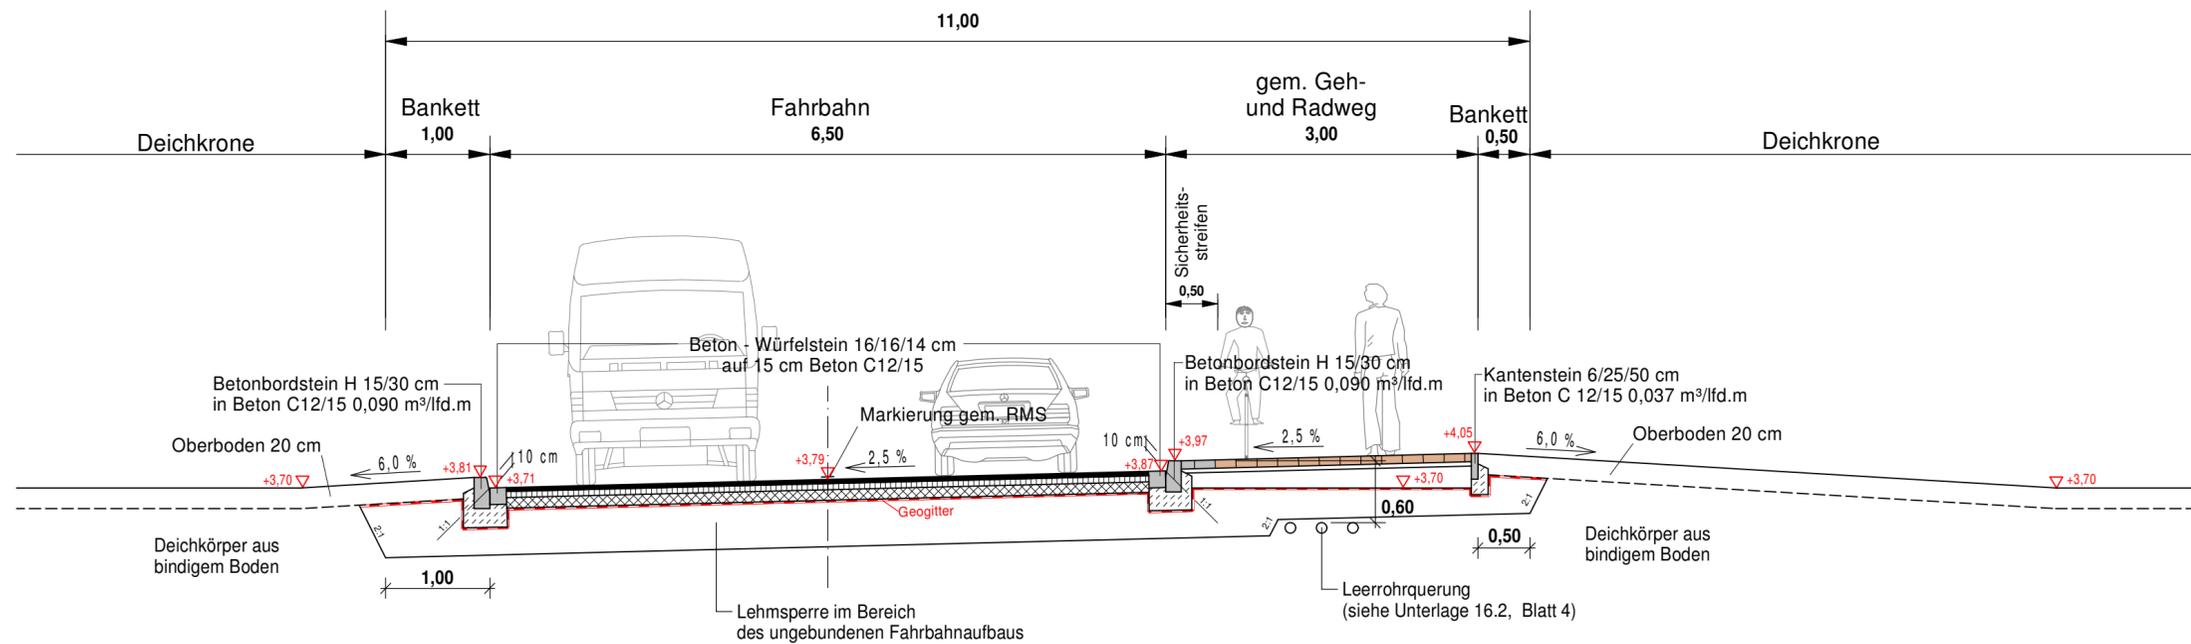

Nr.	Art der Änderungen	Datum	Zeichen
1		2	

Angefertigt: Kiel, den 13. September 2017

TSM
Ingenieurbüro für
Tiefbau und Vermessung GbR
Rathausstr. 2 - 24103 Kiel
Tel.: 0431/97429-0 Fax.: 0431/97429-99
e-mail: info@TSM-Ingenieure.de

Bearbeitet: Sell
CAD-Bearbeiter: Kuhle
Stand vom:
Ausschnitt: Sonderquerschnitt_Landesschutzdeich

Geprüft: 14.09.2017
Fehmarn, den 14.09.2017
Abteilung Bauen und Häfen

gez. *M. Quattek*
(Quattek)

Stadt Fehmarn
Bauen und Häfen



Feststellungsentwurf

Unterlage / Blatt-Nr.: 14.3 / 2
Sonderquerschnitt
Landesschutzdeich
Station 1+492,39

Maßstab: 1:50

Straße: Station:
PROJIS-Nr.:

Herstellung einer Verbindungsstraße
von der K43 bis Burgstaaken
Bau-km 0+000 bis 1+590

Aufgestellt:
Stadt Fehmarn
Bauen und Häfen
Orthstraße 22
23769 Burg
Datum: 14.09.2017

gez. *J. Weber*
Bürgermeister



Kataster Stand: ©GeoBasis-DE/IVermGeo SH
Lagebezugssystem: Höhenbezugssystem: NHN HST 160