



Schnitt A-A

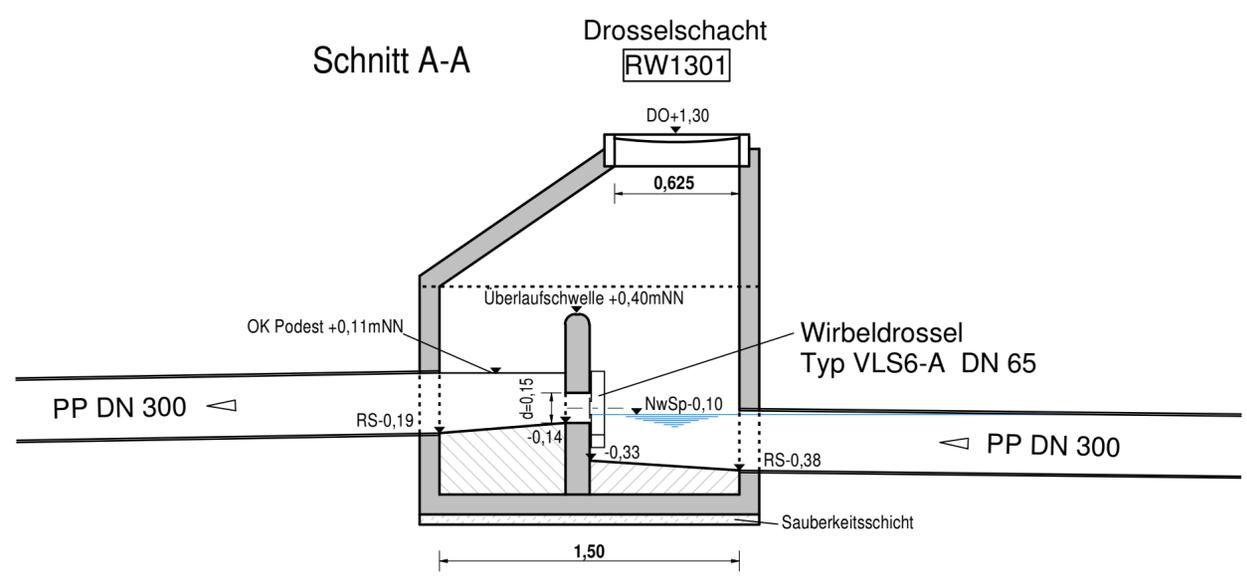

Draufsicht

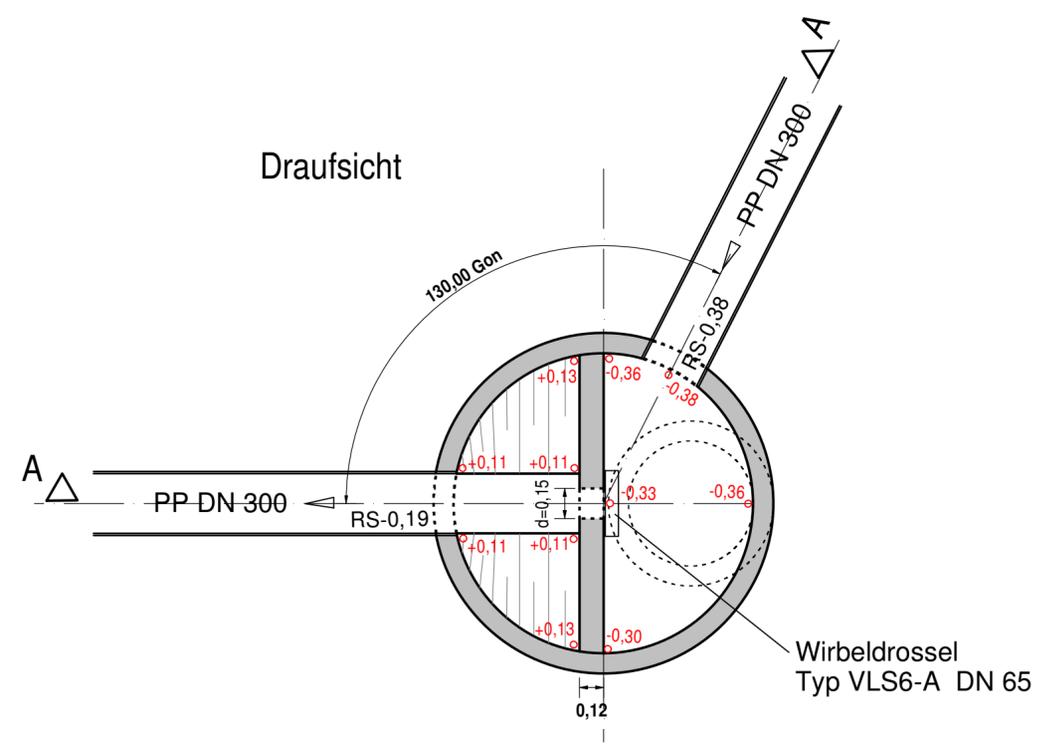

Nr.	Art der Änderungen	Datum	Zeichen
1			
2			
3			
4			

Angefertigt: Kiel, den 13. September 2017

**TSM**  
**Ingenieurbüro für Tiefbau und Vermessung GbR**  
 Rathausstr. 2 - 24103 Kiel  
 Tel.: 0431/97429-0 Fax.: 0431/97429-99  
 e-mail: info@TSM-Ingenieure.de

Bearbeitet: Meins  
 CAD-Bearbeiter: Kuhle  
 Stand vom:  
 Ausschnitt: Drosselschacht RW1301

Stadt Fehmarn  
 Bauen und Häfen



Geprüft: 14.09.2017  
 Fehmarn, den 14.09.2017  
 Abteilung Bauen und Häfen  
 gez. M. Quattek  
 (Quattek)

# Feststellungsentwurf

Straße:	Station:	Unterlage / Blatt-Nr.: 18.6 / 4 Detailplan Drosselschacht (RW1301)
PROJIS-Nr.:	Maßstab: 1:25	

Herstellung einer Verbindungsstraße  
 von der K43 bis Burgstaaken  
 Bau-km 0+000 bis 1+590



Aufgestellt:  
 Stadt Fehmarn  
 Bauen und Häfen  
 Orthstraße 22  
 23769 Burg  
 Datum: 14.09.2017

gez. J. Weber  
 Bürgermeister

Kataster Stand:	©GeoBasis-DE/LVermGeo SH
Lagebezugssystem:	Höhenbezugssystem: NHN HST 160