Verbindungsstraße von der K43 bis Burgstaaken

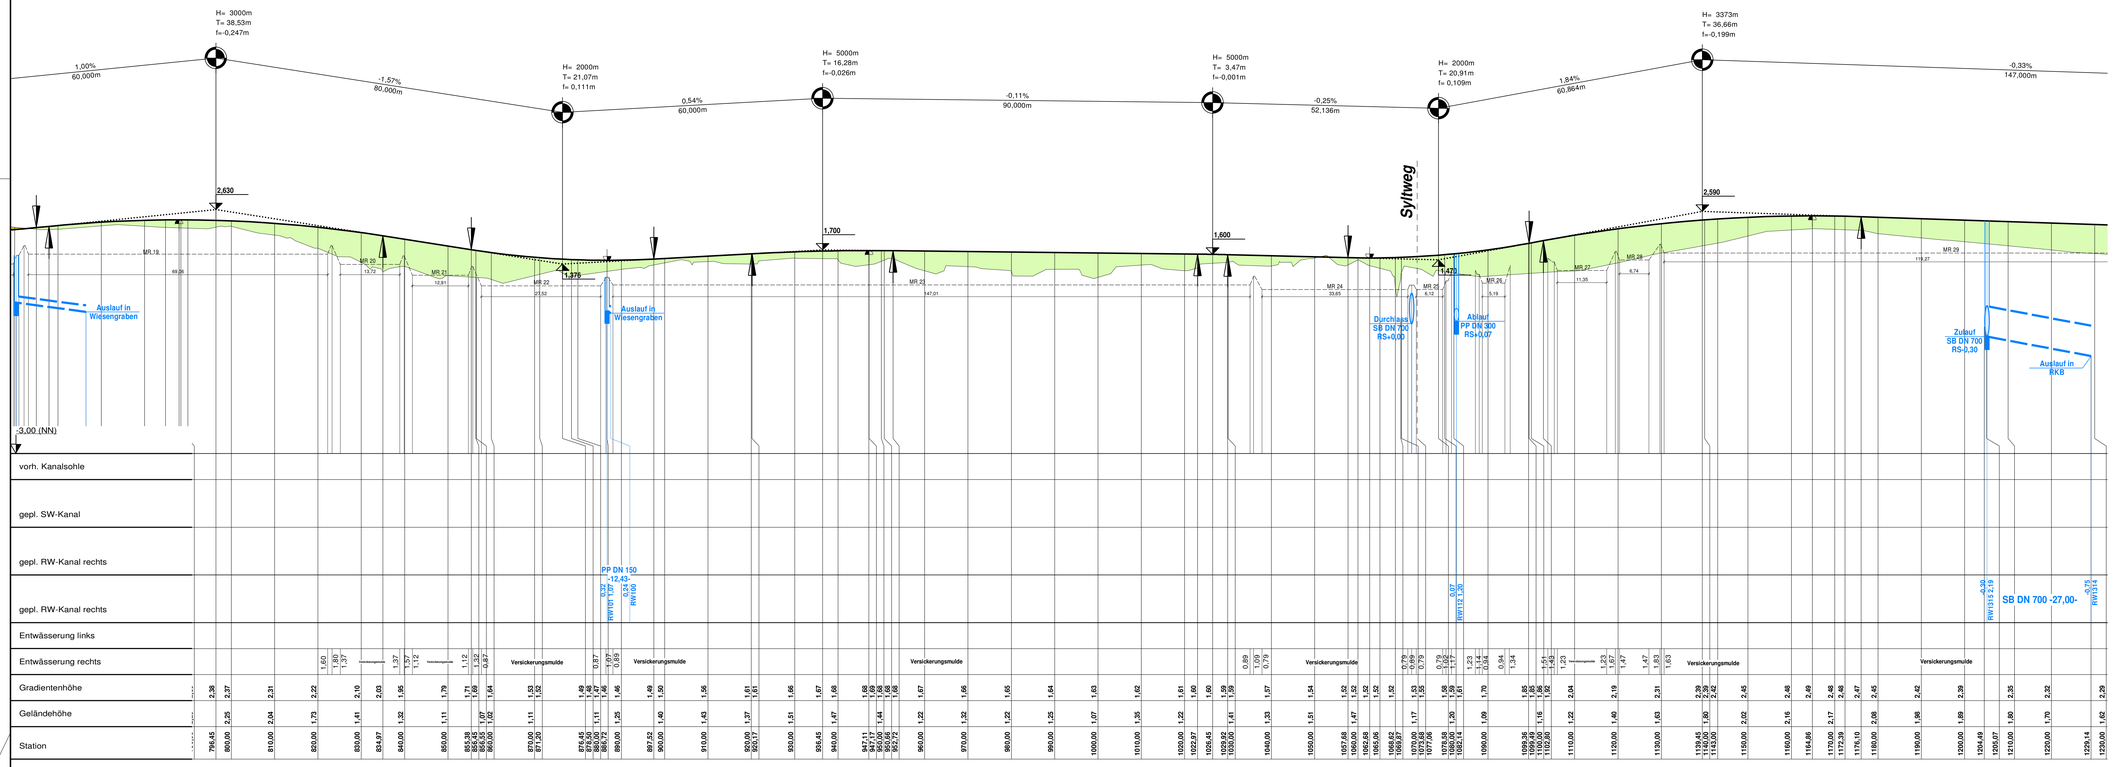

Krümmung $\frac{1}{R}$ $\frac{\text{Rechts}}{\text{Links}}$ -Kurve

Anrampung

linker Rand (linker FBR)
rechter Rand (rechter FBR)

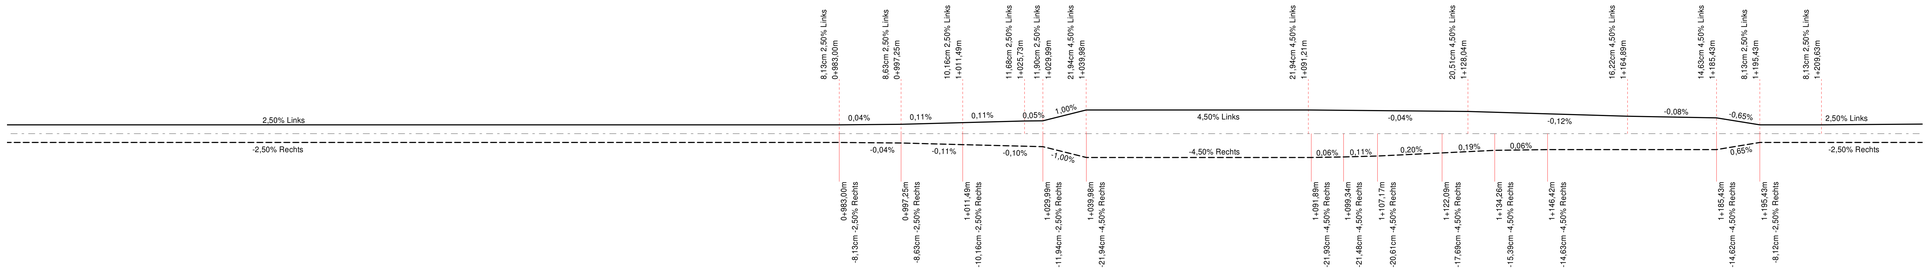

Sichtweiten

vorhandene Sichtweite
Fahrt von links nach rechts
Fahrt von rechts nach links

erforderliche Sichtweite
Fahrt von links nach rechts
Fahrt von rechts nach links

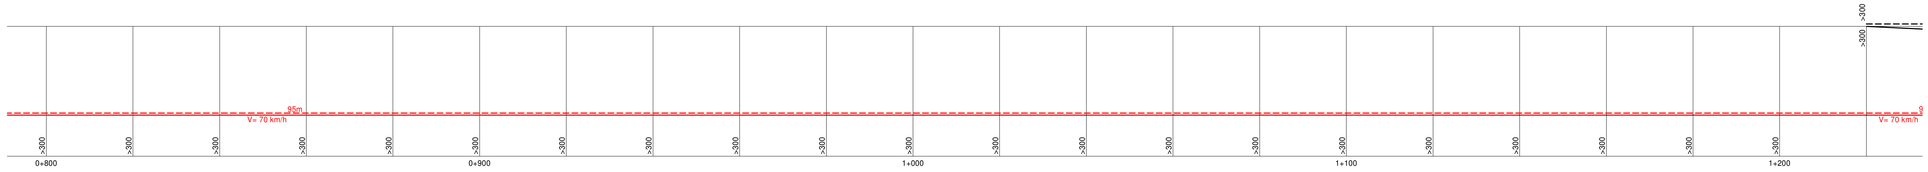

Nr.	Art der Änderungen	Datum	Zeichen

1 2 3 4 5 6 7 8

Angefertigt: Kiel, den 13. September 2017

TSM
Ingenieurbüro für Tiefbau und Vermessung GbR
Rathausstr. 2 - 24103 Kiel
Tel.: 0431/97429-0 Fax.: 0431/97429-99
e-mail: info@TSM-Ingenieure.de

Bearbeitet:	Sell
CAD-Bearbeiter:	Kuhle
Stand vom:	
Ausschnitt:	Höhenplan Blatt-03

Stadt Fehmarn
Bauen und Häfen

Geprüft:	14.09.2017

Fehmarn, den 14.09.2017
Abteilung Bauen und Häfen
gez. M.Quattek
(Quattek)

Feststellungsentwurf

Straße: Station:

PROJIS-Nr.:

Unterlage / Blatt-Nr.:	6 / 3
	Höhenplan Verbindungsstraße Station 0+800 - 1+230
Maßstab:	1:500/50

Herstellung einer Verbindungsstraße
von der K43 bis Burgstaaken
Bau-km 0+000 bis 1+590

Aufgestellt :
Stadt Fehmarn
Bauen und Häfen
Ortnatraße 22
23769 Burg
Datum: 14.09.2017

gez. J.Weber
Bürgermeister

Kataster Stand: ©GeoBasis-DE/LVermGeo SH
Lagebezugssystem: Höhenbezugssystem: NHN HST 160