



## Schnitt H-H Wulfener Weg (westlich)

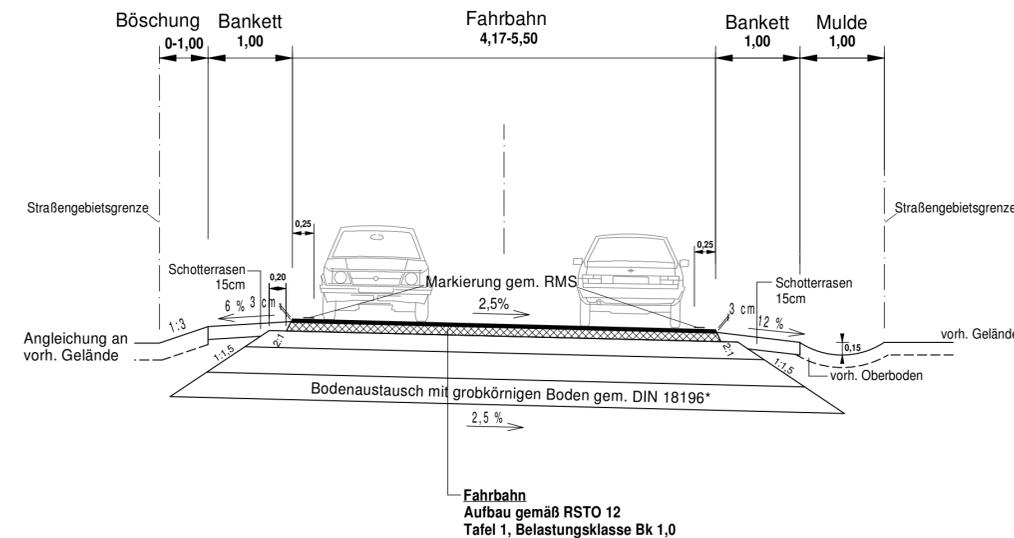

\* nach Angaben des Bodengutachters

## Schnitt i-i Wulfener Weg (östlich)

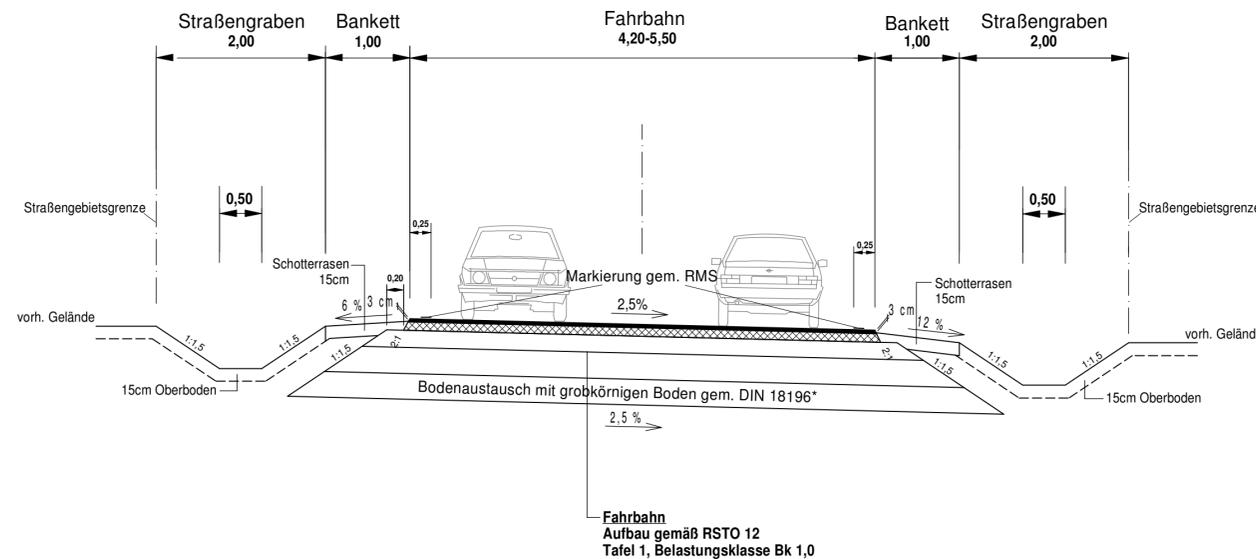

Nr.	Art der Änderungen	Datum	Zeichen
1			
2			
3			
4			
5			
6			
7			
8			

Angefertigt: Kiel, den 13. September 2017

**TSM**  
Ingenieurbüro für  
Tiefbau und Vermessung GbR  
Rathausstr. 2 - 24103 Kiel  
Tel.: 0431/97429-0 Fax.: 0431/97429-99  
e-mail: info@TSM-Ingenieure.de

Bearbeitet: Sell  
CAD-Bearbeiter: Kuhle  
Stand vom:  
Ausschnitt: Ausbaquerschnitt H-H i-i

Stadt Fehmarn  
Bauen und Häfen



Geprüft: 14.09.2017  
Fehmarn, den 14.09.2017  
Abteilung Bauen und Häfen  
gez. M. Quattek  
(Quattek)

## Feststellungsentwurf

Unterlage / Blatt-Nr.: 14.2 / 5
Regelquerschnitte H - H und i - i
Maßstab: 1:50

Herstellung einer Verbindungsstraße  
von der K43 bis Burgstaaken  
Bau-km 0+000 bis 1+590



Aufgestellt :  
Stadt Fehmarn  
Bauen und Häfen  
Orthstraße 22  
23769 Burg  
Datum: 14.09.2017

gez. J. Weber  
Bürgermeister

Kataster Stand: ©GeoBasis-DE/LVermGeo SH  
Lagebezugssystem: Höhenbezugssystem: NHN HST 160