

**Lärmtechnische Untersuchung
Planfeststellungsverfahren
Herstellung einer Verbindungsstraße
von der K 43 bis Burgstaaken**

**Unterlage 17.1
Kartenmaterial und Lagepläne**

Auftraggeber:



Stadt Fehmarn
Ohrstraße 22
23769 Fehmarn

Auftragnehmer:



Ingenieurbüro für Schallschutz
Grambeker Weg 146
23879 Mölln

Bearbeiter: Dipl.-Ing. Volker Ziegler


Projektnummer: 16-12-6

Aufgestellt: 22.12.2016

14.09.
.....2017

gez. J. Weber

Bürgermeister

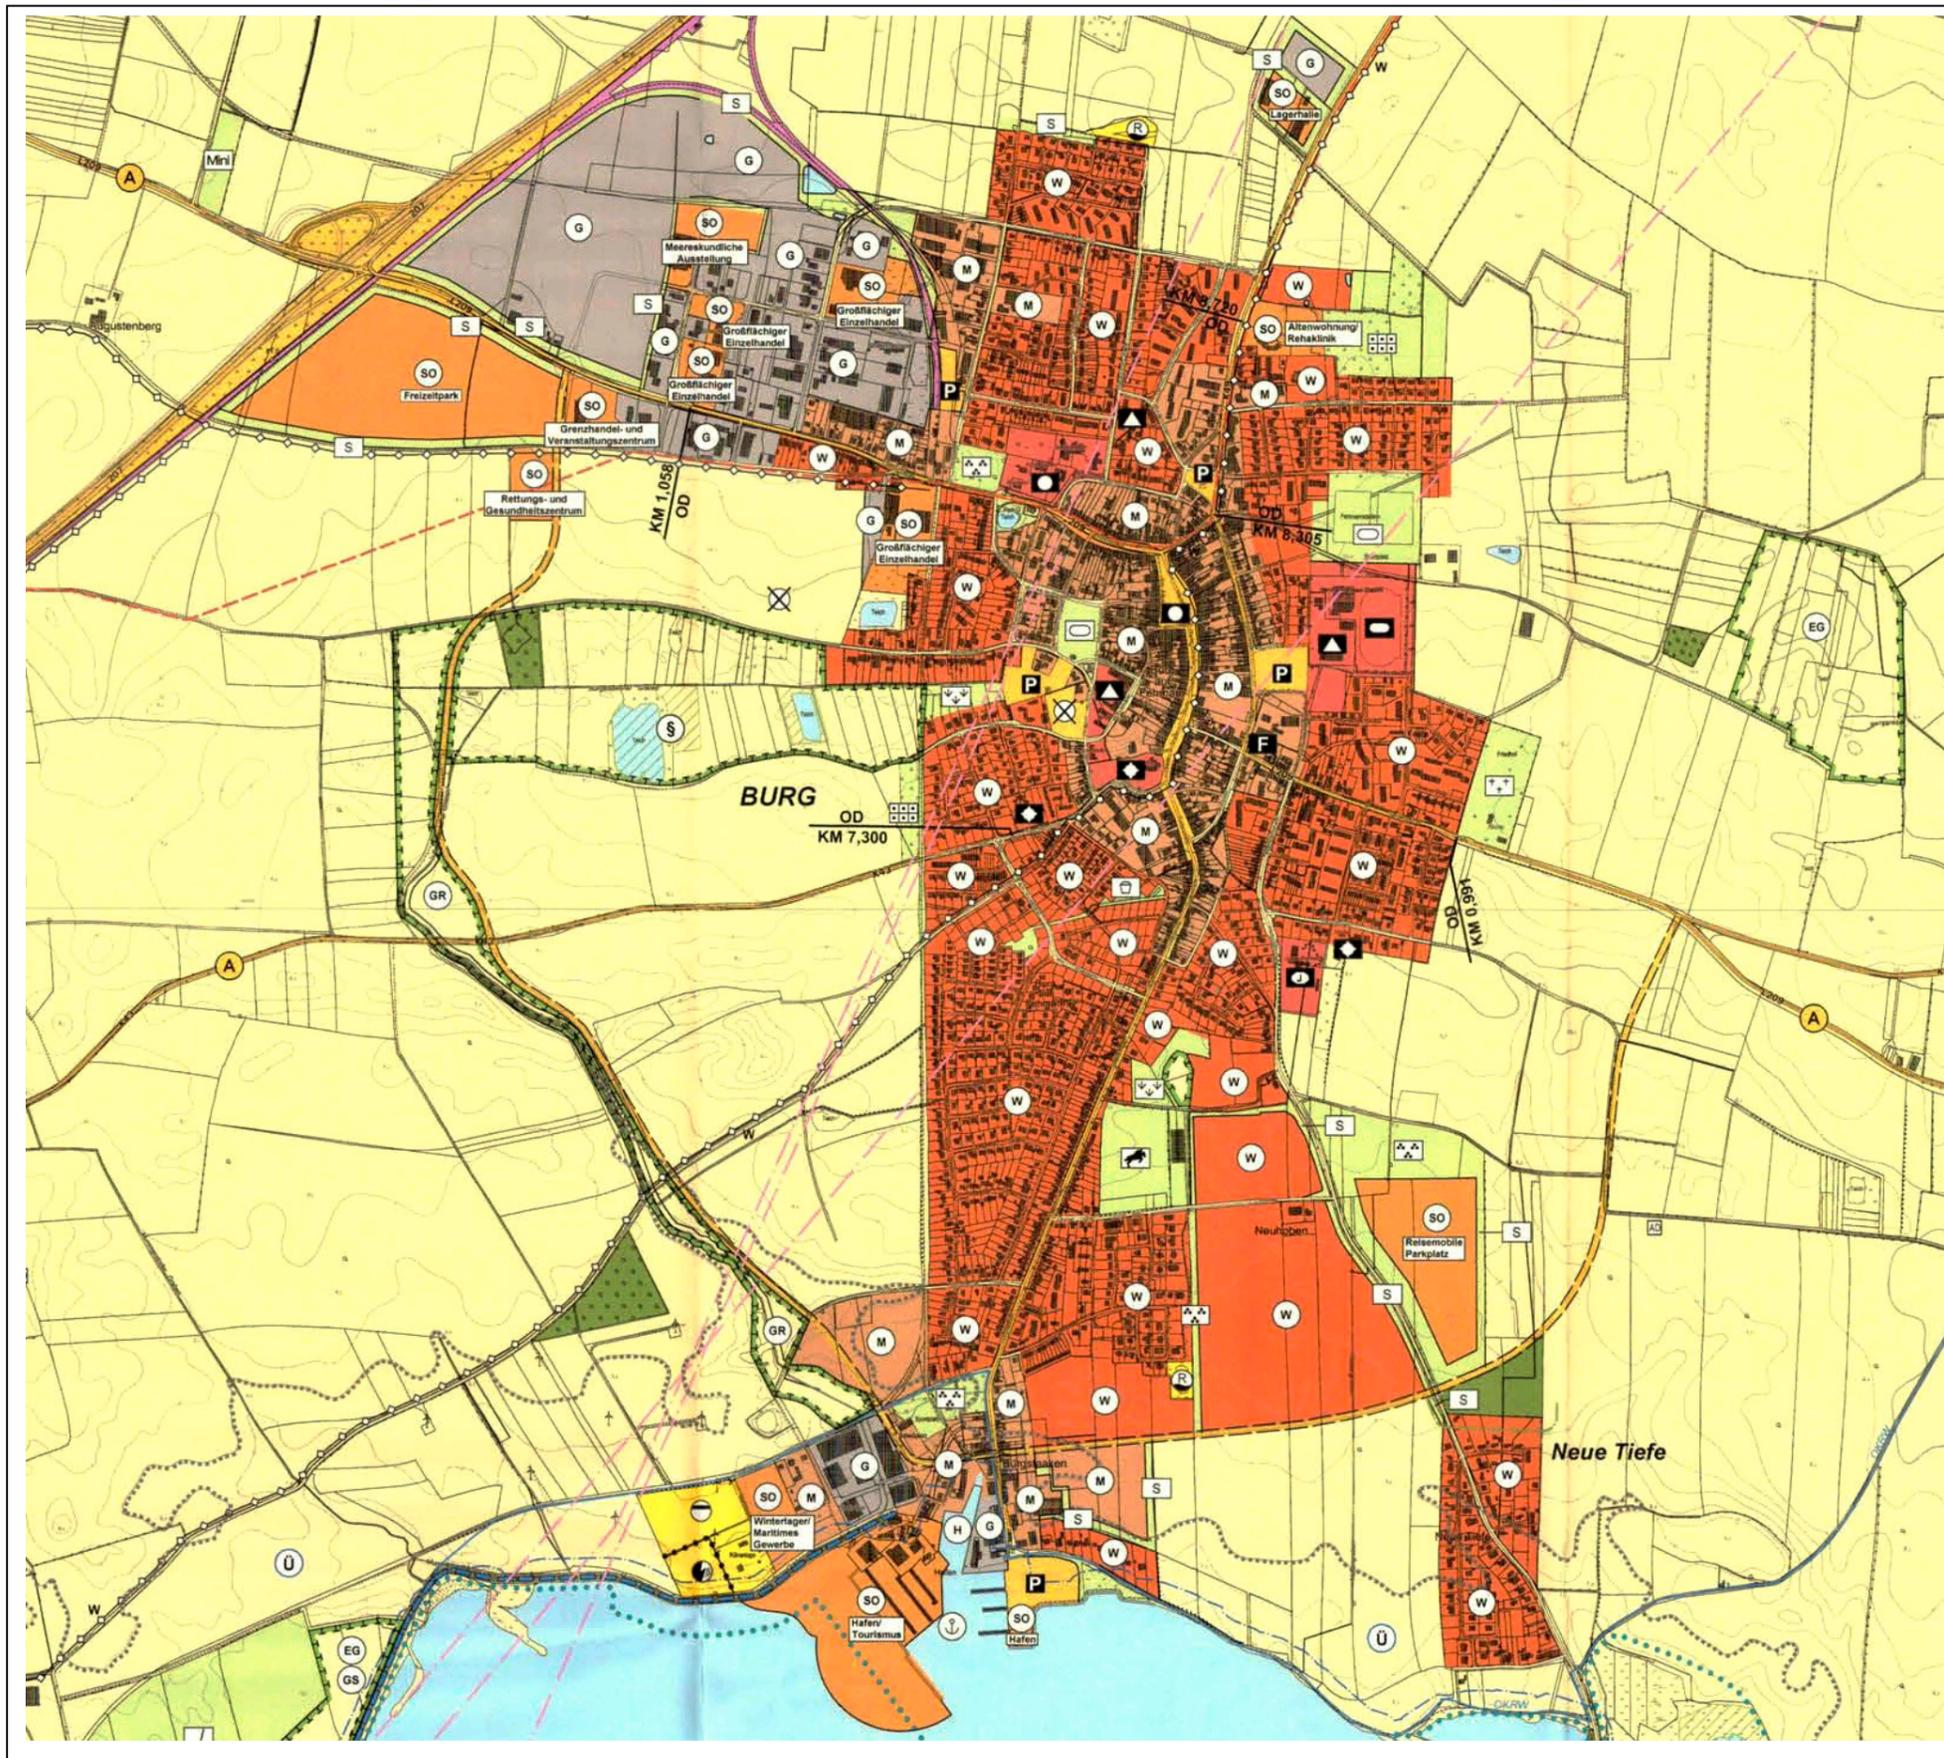

**Flächennutzungsplan
der Stadt Fehmarn
Blatt 4 / Bereich Burg**



Erstausstellung vom
26.07.2013

**Unterlage 17.1.1
Lärmtechnische Untersuchung
Planfeststellungsverfahren
Herstellung einer Verbindungsstraße
von der K 43 bis Burgstaaken**



Luftbild aus Google Earth Pro mit Lizenz der Google Inc.



Luftbild mit Straßenplanung




Unterlage 17.1.2
 Projekt 16-12-6
 Plotdatei: plan1
 M 1: 6500

Lärmtechnische Untersuchung
 Planfeststellungsverfahren
 Herstellung einer Verbindungsstraße
 von der K 43 bis Burgstaaken

Auftraggeber:
 Stadt Fehmarn
 Ohrstraße 22
 23769 Burg

Ing.-Büro für Schallschutz
 Grambeker Weg 146
 23879 Mölln
 Tel.: 0 45 42 / 83 62 47

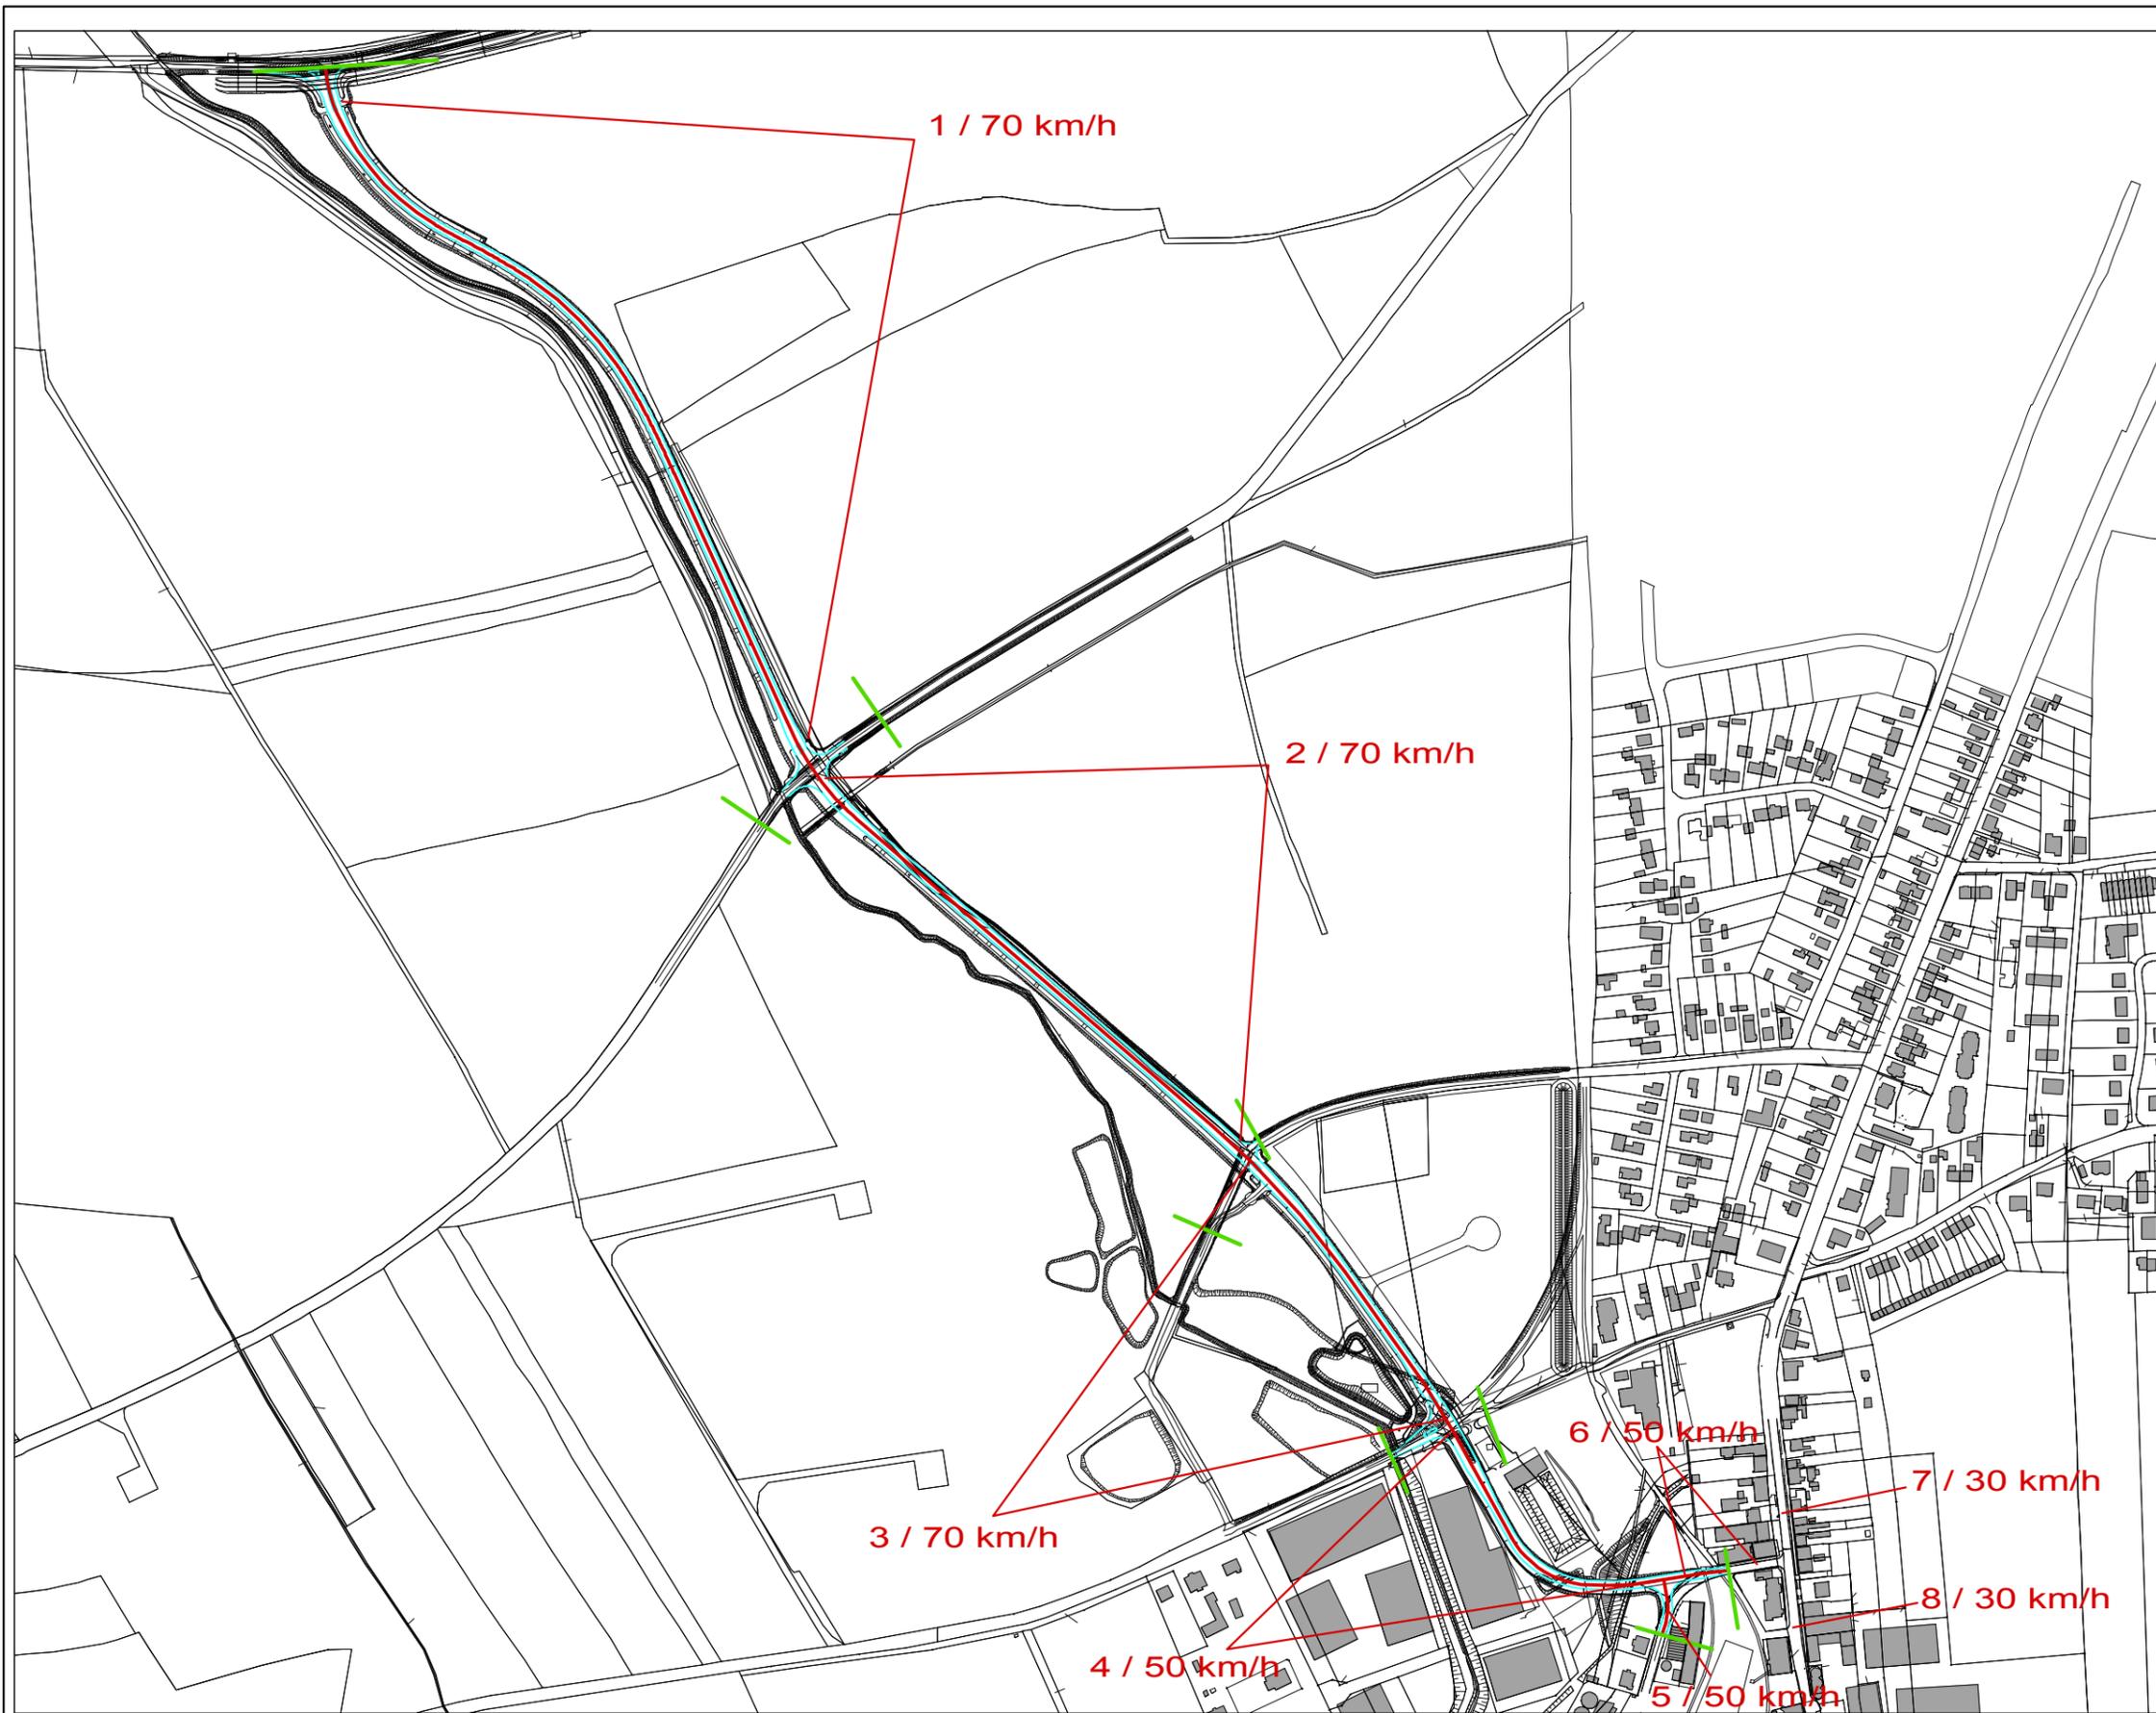

Übersichtsplan mit Kennzeichnung der Planfeststellungsgrenzen, der Abschnitte der Verbindungsstraße und deren Achsen sowie Vmax




Unterlage 17.1.3
Projekt 16-12-6
Plotdatei: plan2
M 1: 5000

Lärmtechnische Untersuchung
Planfeststellungsverfahren
Herstellung einer Verbindungsstraße
von der K 43 bis Burgstaaken

Auftraggeber:
Stadt Fehmarn
Ohrstraße 22
23769 Burg

Ing.-Büro für Schallschutz
Grambeker Weg 146
23879 Mölln
Tel.: 0 45 42 / 83 62 47

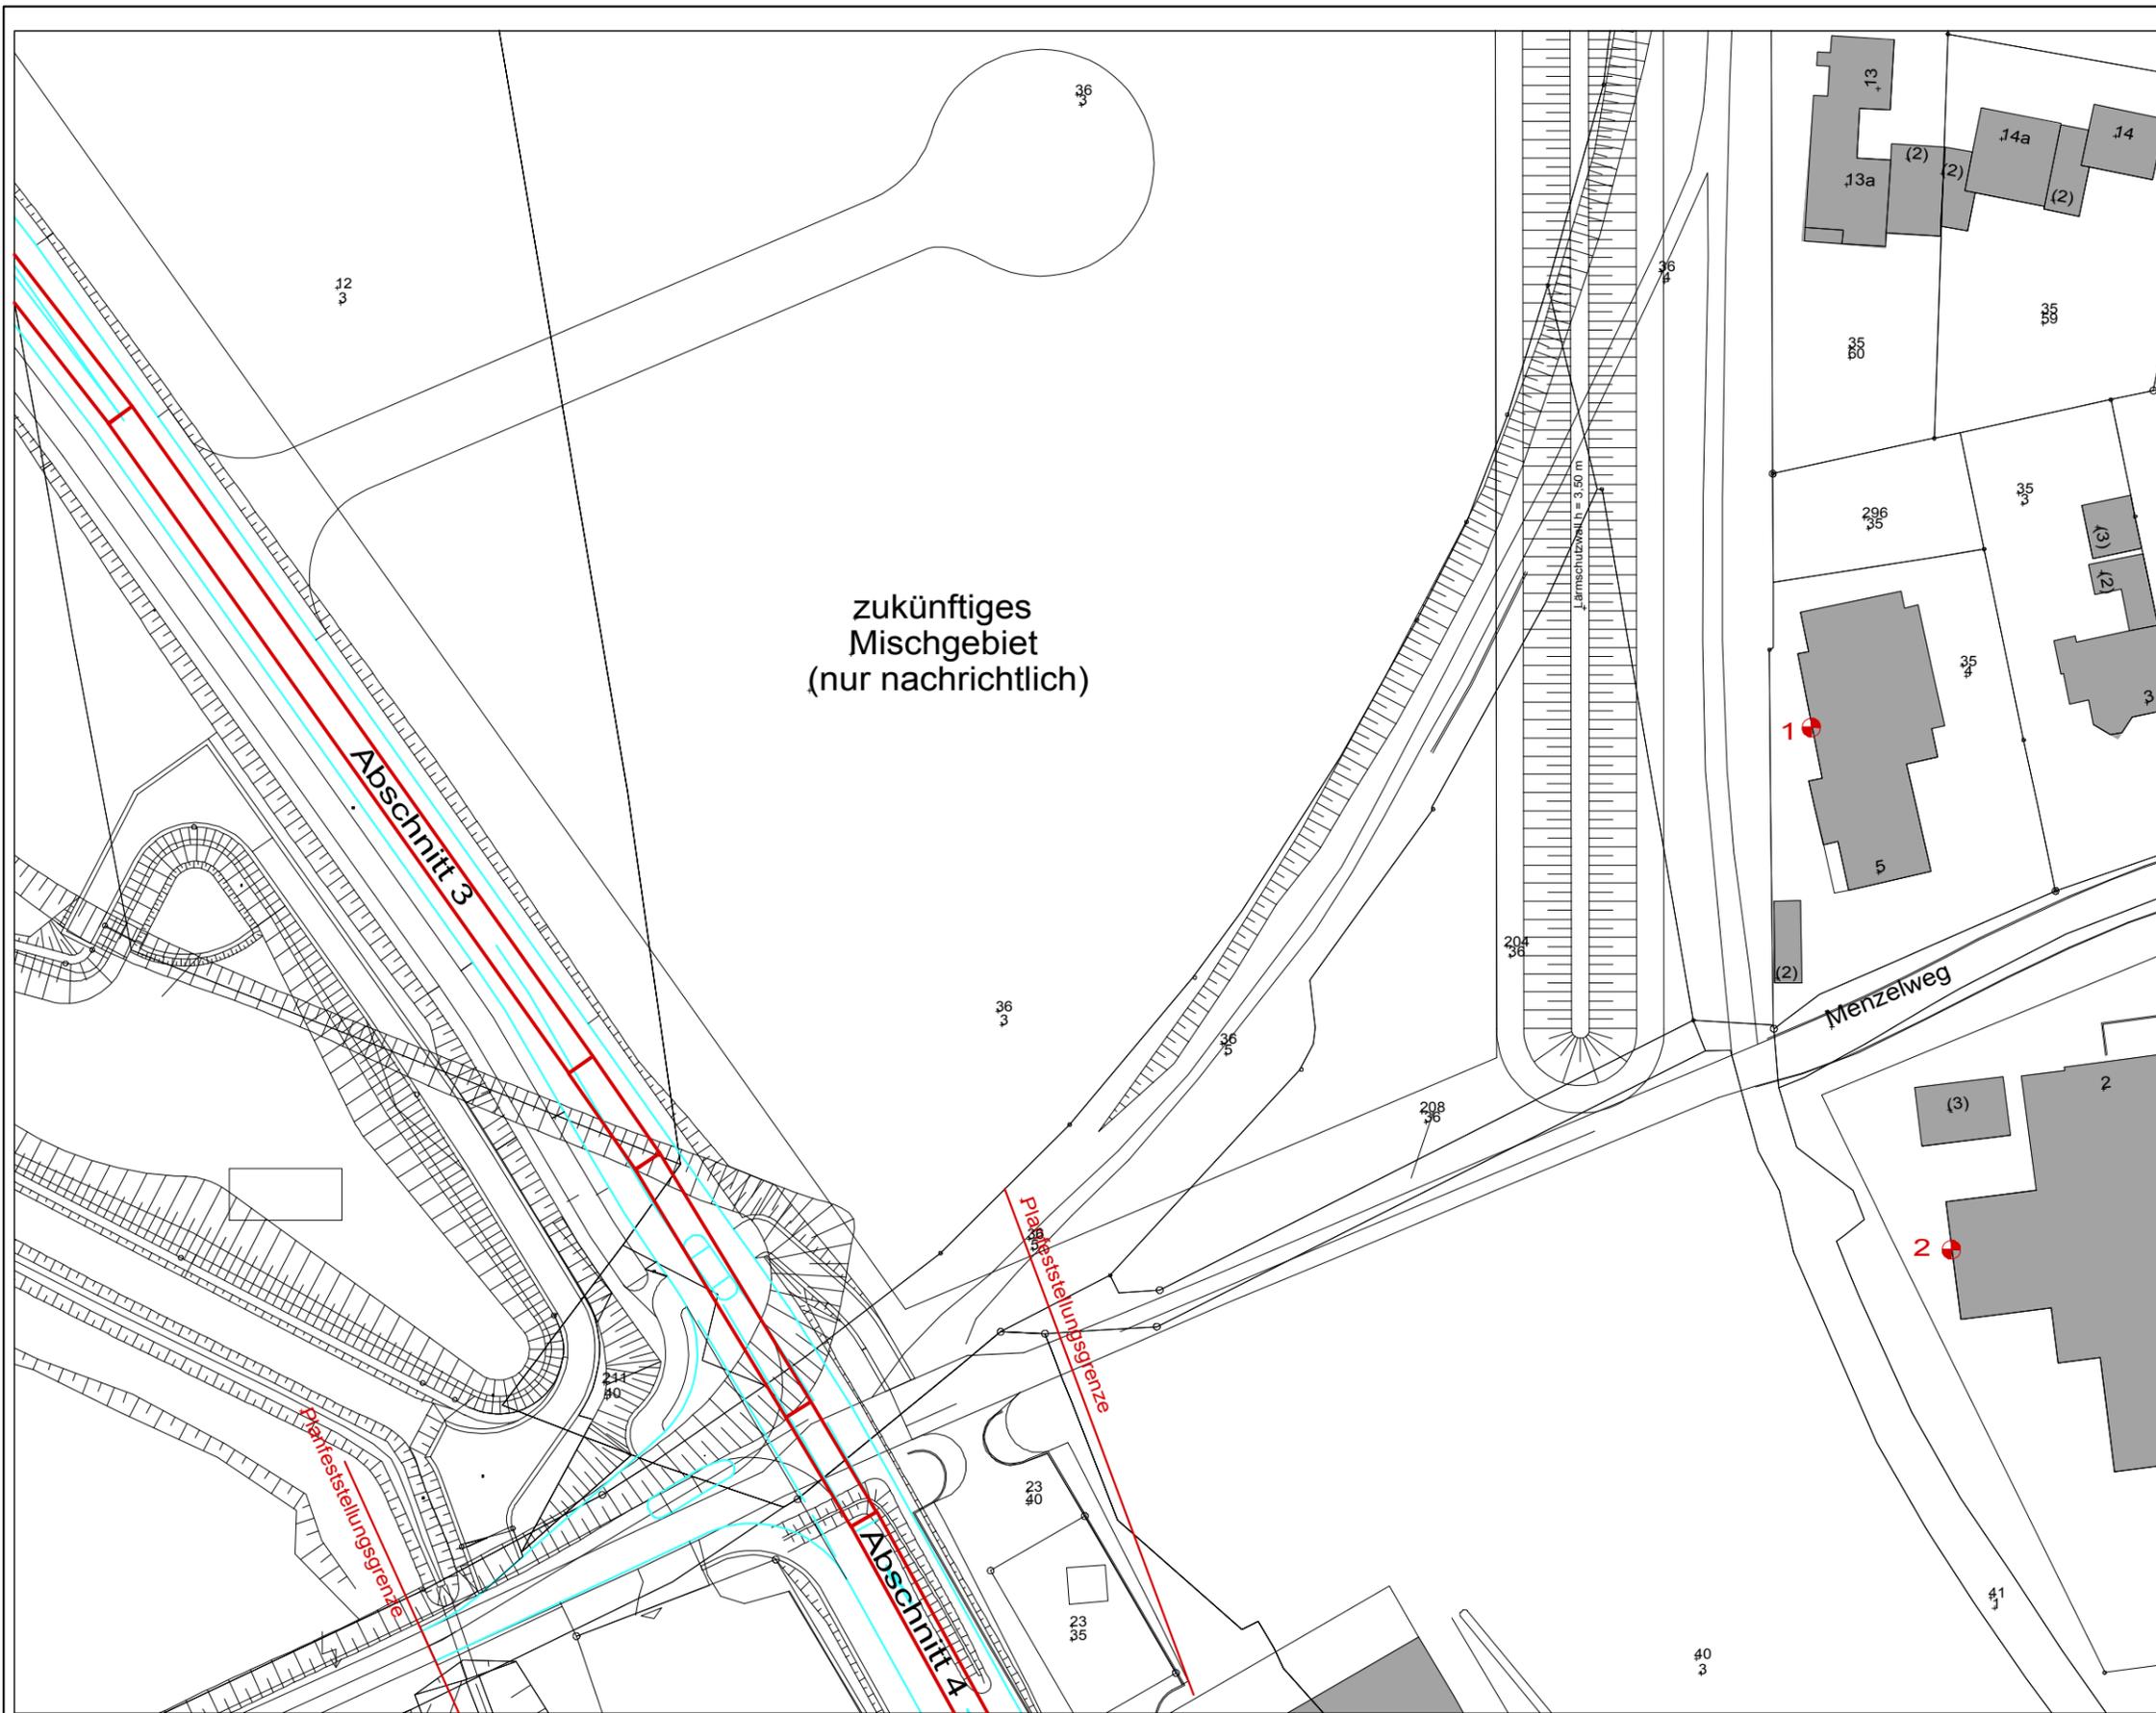

Lageplan mit Immissionsorten
im Bereich Menzelweg-Ost




Unterlage 17.1.4
Projekt 16-12-6
Plotdatei: plan3
M 1: 750

Lärmtechnische Untersuchung
Planfeststellungsverfahren
Herstellung einer Verbindungsstraße
von der K 43 bis Burgstaaken

Auftraggeber:
Stadt Fehmarn
Ohrstraße 22
23769 Burg

Ing.-Büro für Schallschutz
Grambeker Weg 146
23879 Mölln
Tel.: 0 45 42 / 83 62 47

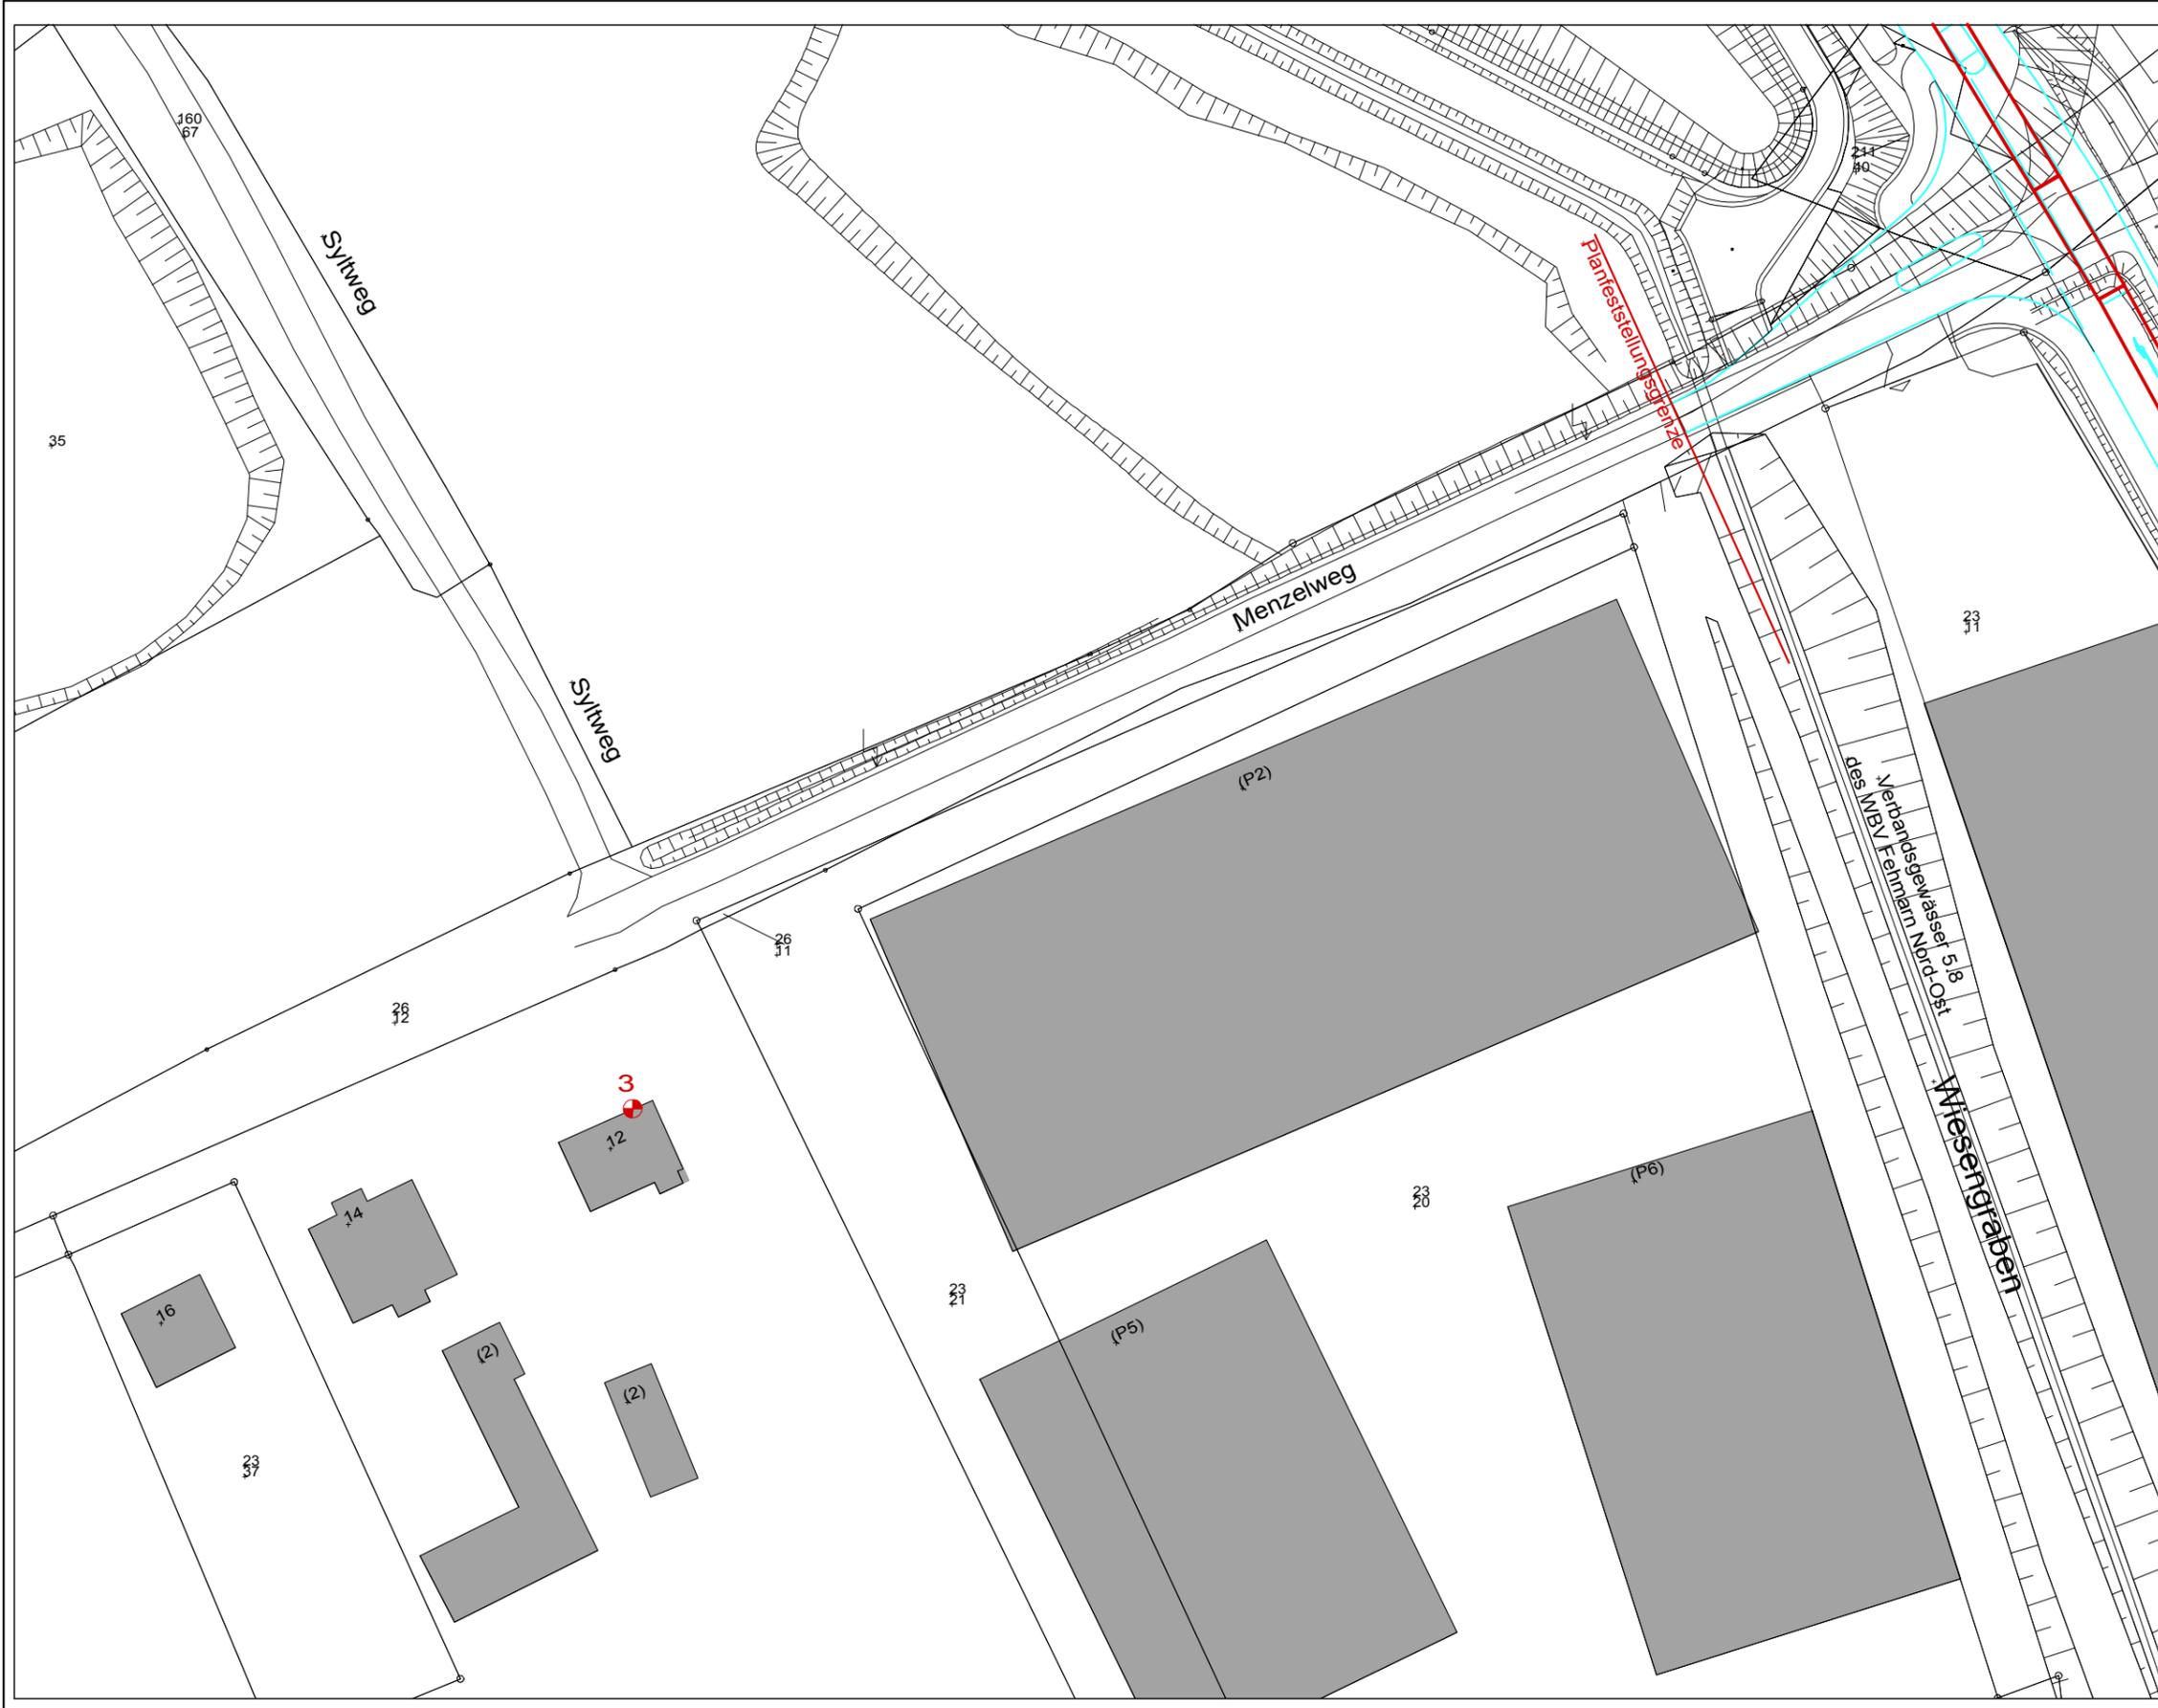

Lageplan mit Immissionsort
im Bereich Menzelweg-West




Unterlage 17.1.5
Projekt 16-12-6
Plotdatei: plan4
M 1: 750

Lärmtechnische Untersuchung
Planfeststellungsverfahren
Herstellung einer Verbindungsstraße
von der K 43 bis Burgstaaken

Auftraggeber:
Stadt Fehmarn
Ohrstraße 22
23769 Burg

Ing.-Büro für Schallschutz
Grambeker Weg 146
23879 Mölln
Tel.: 0 45 42 / 83 62 47

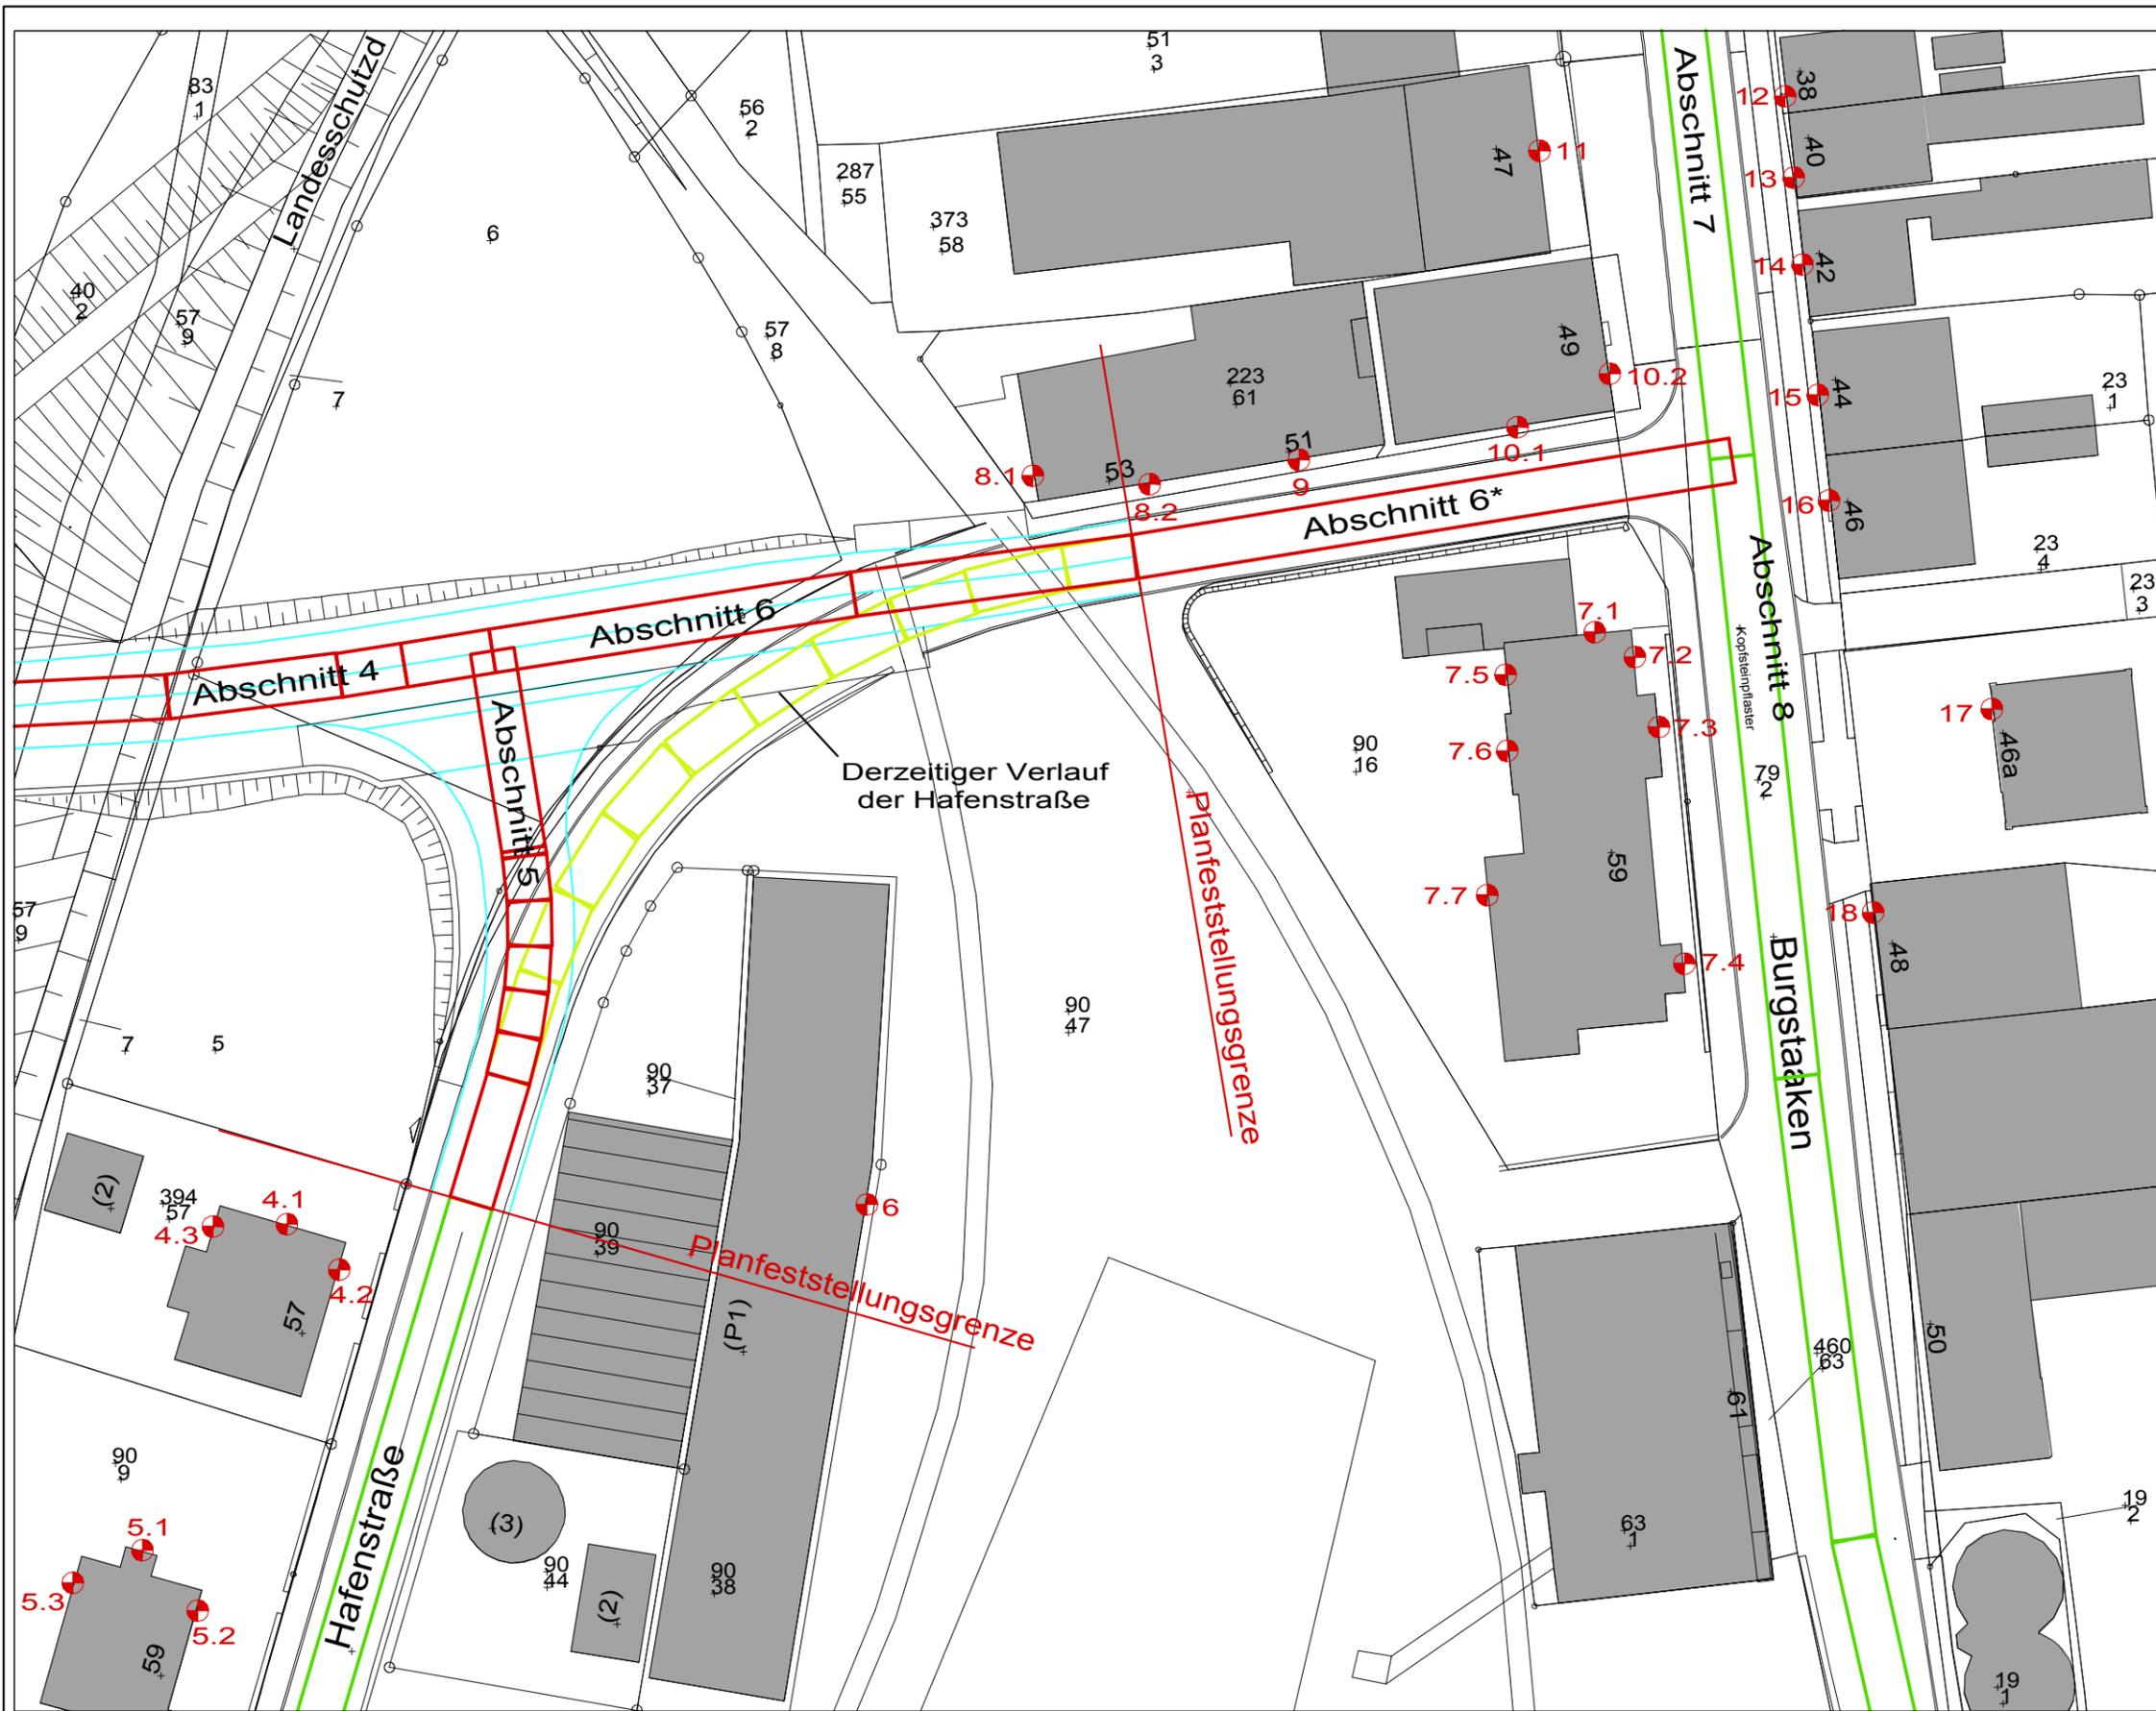

Lageplan mit Immissionsorten im Bereich Burgstaaken / Hafenstraße



Unterlage 17.1.6
Projekt 16-12-6
Plotdatei: plan5
M 1: 500

Lärmtechnische Untersuchung
Planfeststellungsverfahren
Herstellung einer Verbindungsstraße
von der K 43 bis Burgstaaken

Auftraggeber:
Stadt Fehmarn
Ohrstraße 22
23769 Burg

Ing.-Büro für Schallschutz
Grambeker Weg 146
23879 Mölln
Tel.: 0 45 42 / 83 62 47