


Schnitt durchs RRB

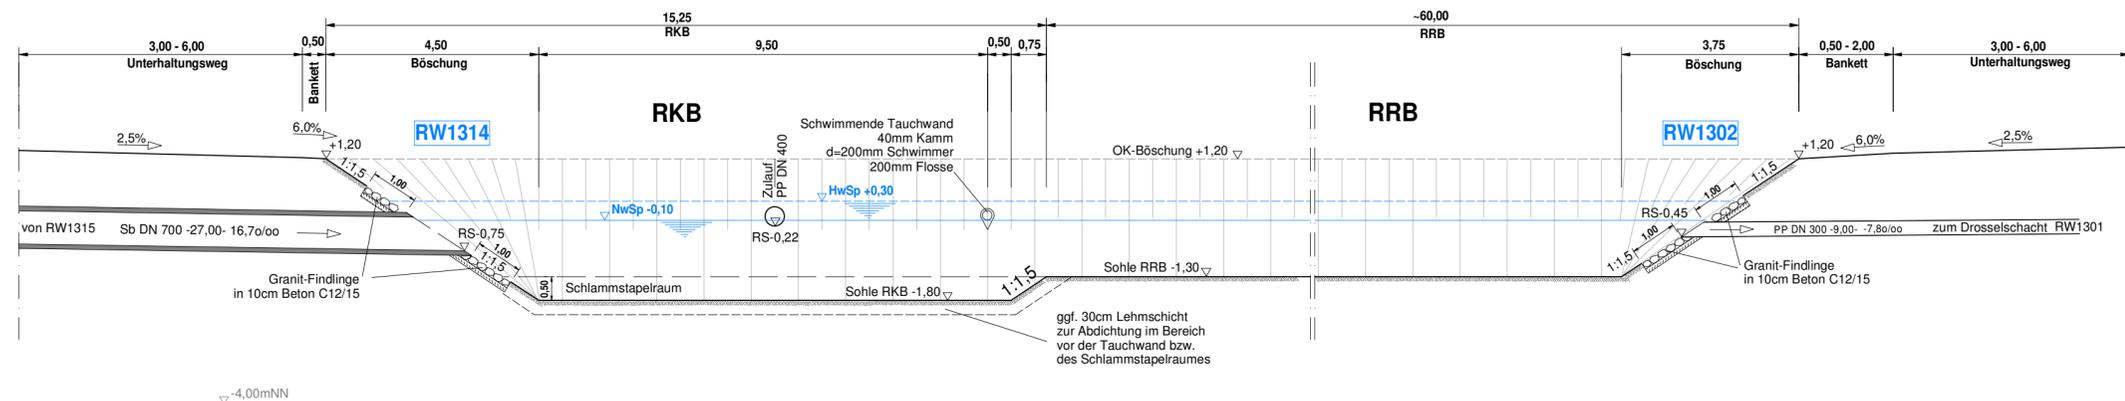

Nr.	Art der Änderungen	Datum	Zeichen
1			
2			
3			
4			

Angefertigt: Kiel, den 13. September 2017

TSM
Ingenieurbüro für Tiefbau und Vermessung GbR
 Rathausstr. 2 - 24103 Kiel
 Tel.: 0431/97429-0 Fax.: 0431/97429-99
 e-mail: info@TSM-ingenieure.de

Bearbeitet: Meins
 CAD-Bearbeiter: Kuhle
 Stand vom:
 Ausschnitt: Detailplan Schnitt-RRB

Stadt Fehmarn
 Bauen und Häfen



Geprüft: 14.09.2017
 Fehmarn, den 14.09.2017
 Abteilung Bauen und Häfen
 gez. M. Quattek
 (Quattek)

Feststellungsentwurf

Straße: Station:
 PROJIS-Nr.: Maßstab: 1:50

Unterlage / Blatt-Nr.: 18.6 / 3
 Detailplan
 Schnitt durchs RRB

Herstellung einer Verbindungsstraße
 von der K43 bis Burgstaaken
 Bau-km 0+000 bis 1+590



Aufgestellt:
 Stadt Fehmarn
 Bauen und Häfen
 Orthstraße 22
 23769 Burg
 Datum: 14.09.2017

gez. J. Weber
 Bürgermeister

Kataster Stand: ©GeoBasis-DE/LVermGeo SH
 Lagebezugssystem: Höhenbezugssystem: NHN HST 160