




380-kV-Ltg. Klixbüll – Bundesgrenze DK
LH-13-322

Übersichtsplan

UW Klixbüll – Mast Nr. 37

Legende:

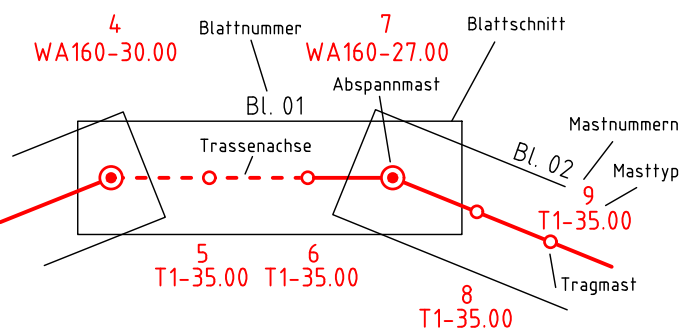

Grenzen:

- Land
- Landkreis
- Stadt/Gemeinde
- Verfahrensgrenze
- Nachrichtl. Planung

Planfeststellungsunterlage

Aufgestellt
Bayreuth,
TenneT TSO GmbH

18.09.2020

i.V. i.V.

	Maßstab 1: 25000	Einheit Meter	Datum		Name
			Bearb.	04.09.2020	
			Gepr.	04.09.2020	Guttmann
			Norm	DIN EN 50341-2-4: 04/2016	
			Fachbereich TL		
Zust.	Änderung	Datum	Name	Urspr.:	

Zur Planfertigung verwendete TK 25: @ GeoBasis-DE / BKG (2010)

