


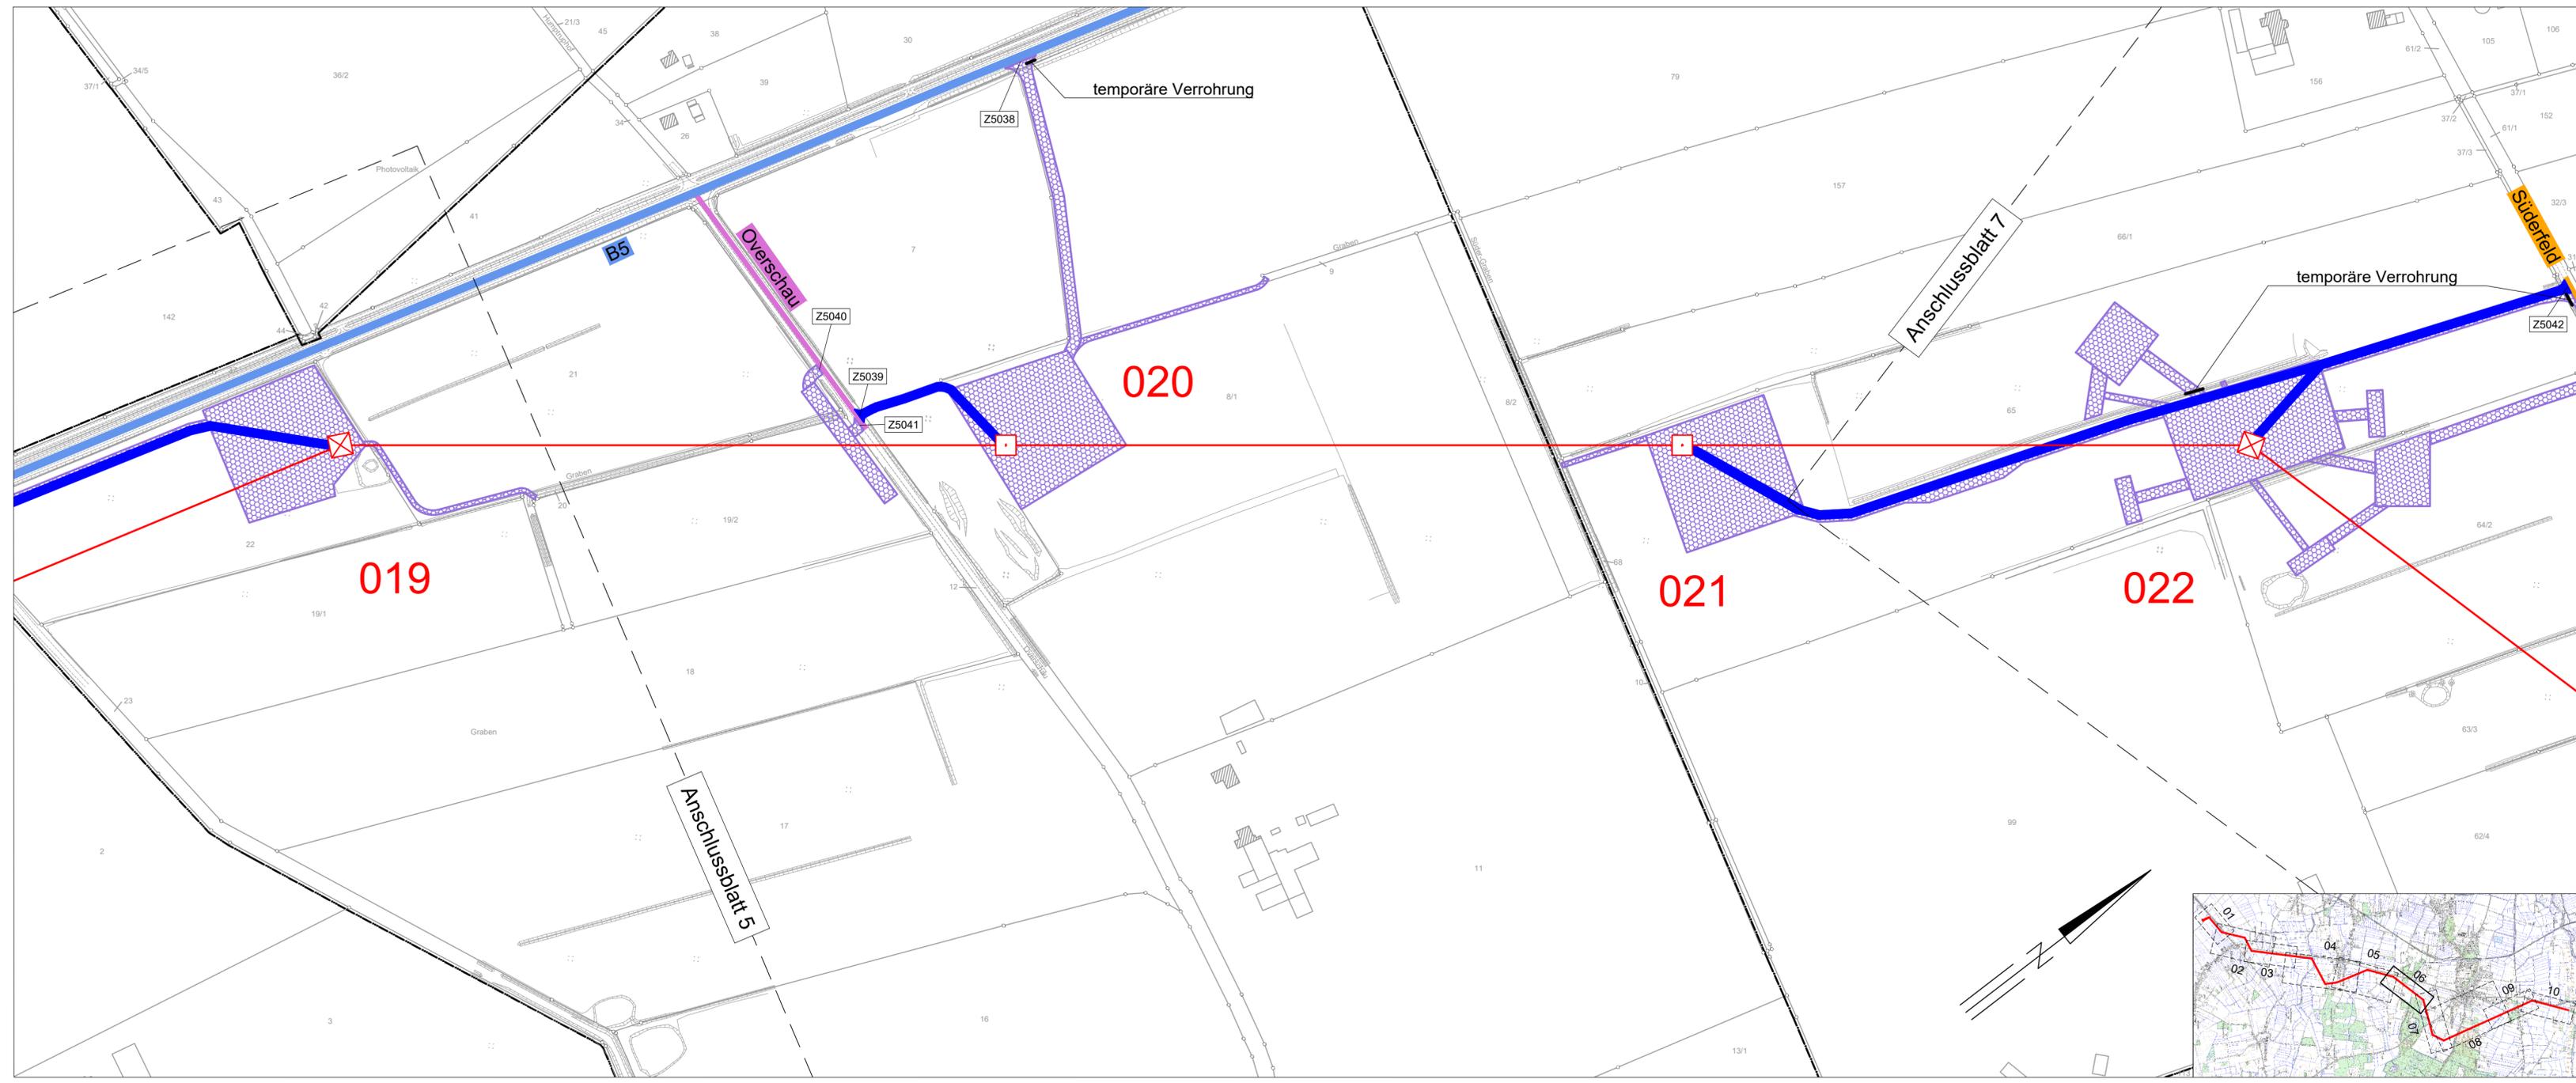

380-kV-Ltg. Klixbüll - Bundesgrenze DK
LH-13-322
Wegenutzungsplan
Detailplan

Mast Nr. 019 - Mast Nr. 022



Legende:

	Nachrichtl. Planung		Verrohrung dauerhaft / temporär (BW Nr. Anlage 7.1 zu entnehmen)
	Bundesstraßen		Zufahrtsnummer (BW Nr. Anlage 7.1 zu entnehmen)
	Landesstraßen		Flurstücksnummer
	Kreisstraßen		Abspannmast
	genutzte Gemeindestraßen		Tragmast
	genutzte Wirtschaftswege		Mastnummer - 380kV
	Achse		

Rechtserwerb:

	dauerhafte Flächeninanspruchnahme durch 380-kV-Ltg., "dingliche Sicherung"
	bauteilliche Flächeninanspruchnahme für 380-kV-Ltg.

Grenzen:

	Stadt/Gem.
	Gemarkung
	Flur
	Flurstück
	Verfahrensgrenze

Zur Planfertigung verwendete TK 25: @ GeoBasis-DE / BKG (2010)

Planfeststellungsunterlage

Aufgestellt	18.09.2020
Bayreuth,	
TenneT TSO GmbH	
i.V.	i.V.
Brühföner	Feuerstein
Maßstab 1 : 2500	Einheit Meter
	LTB Leitungsbau GmbH Martener Str. 525 44379 Dortmund
	Datum Name
	Bearb. 18.09.2020 Figueroa
	Gepr. 18.09.2020 Guttman
	Norm
	Fachbereich TL -
Zust.	Änderung Datum Name Urspr.:

