




380-kV-Ltg. Klixbüll - Bundesgrenze DK

LH-13-322

Wegenutzungsplan

Detailplan

Mast Nr. 034 - Mast Nr. 037

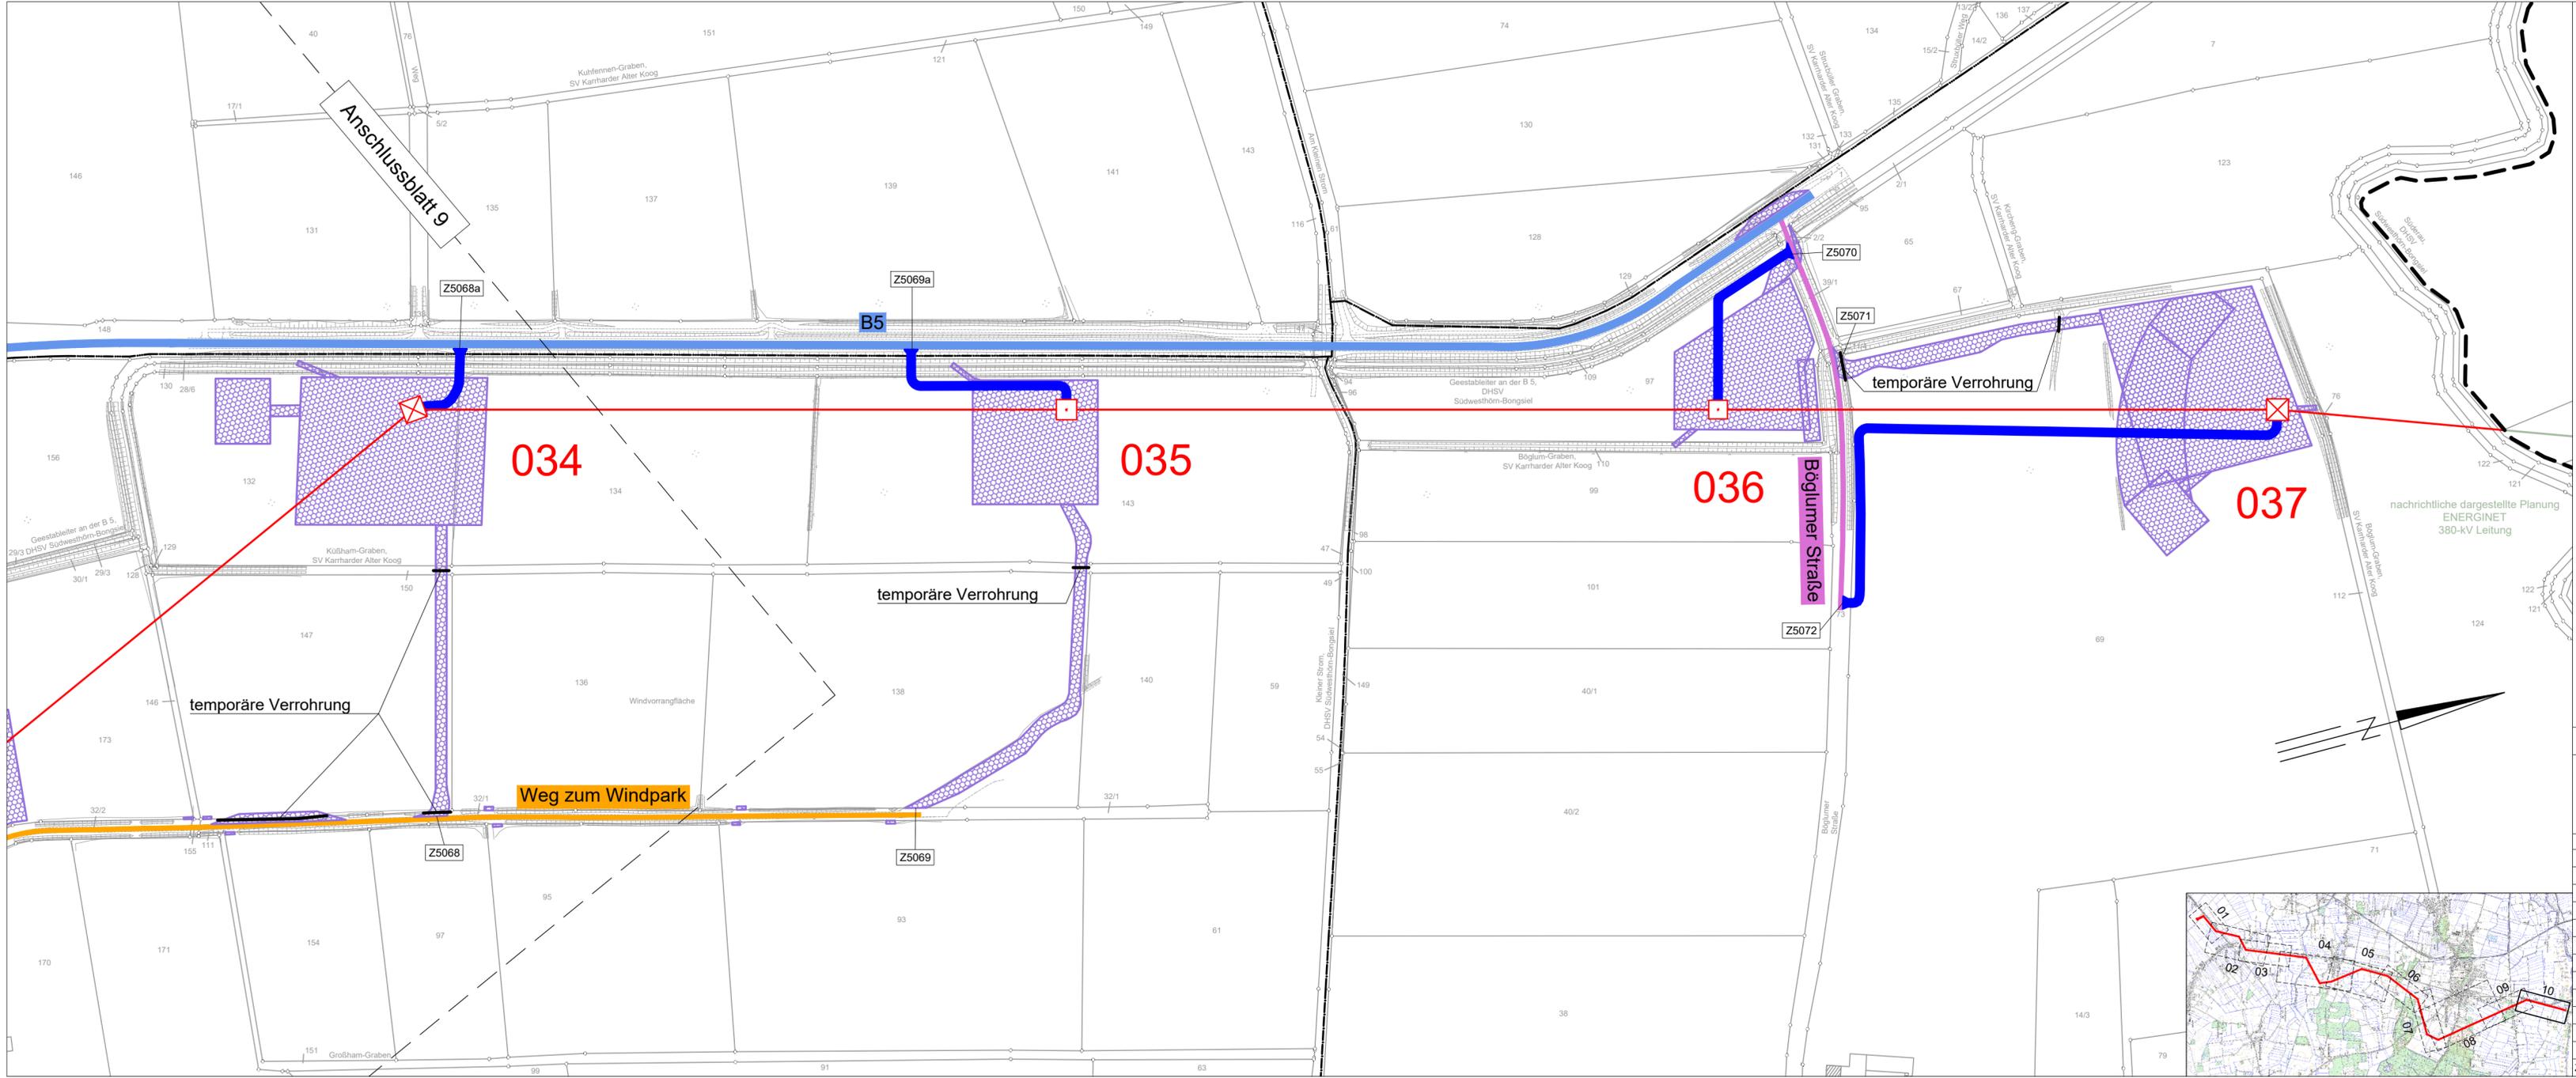

Legende:

- Nachrichtl. Planung
- Bundesstraßen
- Landesstraßen
- Kreisstraßen
- genutzte Gemeindestraßen
- genutzte Wirtschaftswege
- Verrohrung dauerhaft / temporär (BW Nr. Anlage 7.1 zu entnehmen)
- Zufahrtsnummer (BW Nr. Anlage 7.1 zu entnehmen)
- Flurstücksnummer
- Abspannmast
- Tragmast
- Mastnummer - 380kV

Rechtserwerb:

- dauerhafte Flächeninanspruchnahme durch 380-kV-Ltg., "dingliche Sicherung"
- bauzeitliche Flächeninanspruchnahme für 380-kV-Ltg.

Grenzen:

- Stadt/Gem.
- Gemarkung
- Flur
- Flurstück
- Verfahrensgrenze

Zur Planfertigung verwendete TK 25: @ GeoBasis-DE / BKG (2010)

Planfeststellungsunterlage

Aufgestellt 18.09.2020

Bayreuth, TenneT TSO GmbH

i.V. i.V.

Brüchöfer Feuerstein

Maßstab 1 : 2500 Einheit Meter



LTB Leitungsbau GmbH

Martener Str. 525

44379 Dortmund

Datum Name

Bearb. 18.09.2020 Figueroa

Gepr. 18.09.2020 Guttman

Norm

Fachbereich TL -



Zust. Änderung Datum Name Urspr.:

