




380-kV-Ltg. Klixbüll - Bundesgrenze DK

LH-13-322

Wegenutzungsplan Sondernutzung

Lfd. Nr. W2

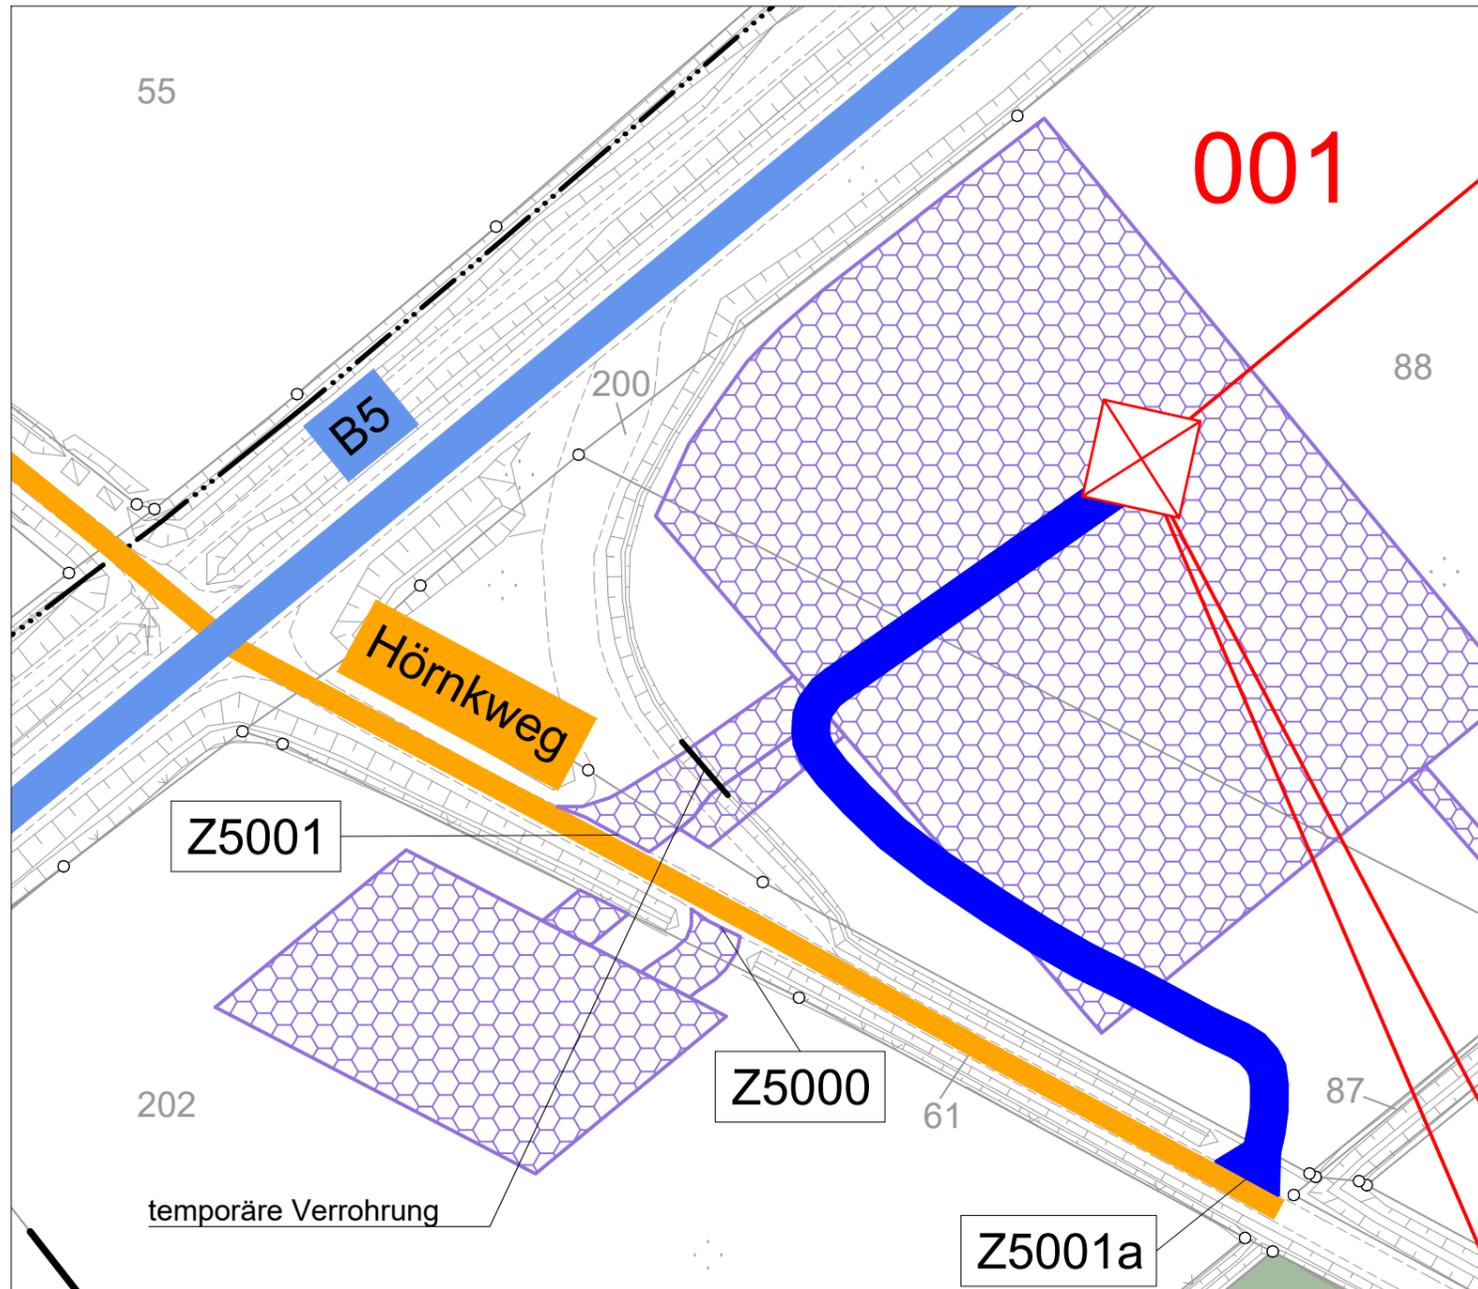

Legende:

- Nachrichtl. Planung
- Bundesstraßen
- Landesstraßen
- Kreisstraßen
- genutzte Gemeindestraßen
- genutzte Wirtschaftswege
- Verrohrung dauerhaft / temporär (BW Nr. Anlage 7.1 zu entnehmen)
- Z5001 Zufahrtsnummer (BW Nr. Anlage 7.1 zu entnehmen)
- 219/3 Flurstücksnummer
- X Abspannmast
- + Tragmast
- 025 Mastnummer - 380kV

Rechtserwerb:

- dauerhafte Flächeninanspruchnahme durch 380-kV-Ltg., "dingliche Sicherung"
- bauzeitliche Flächeninanspruchnahme für 380-kV-Ltg.

Grenzen:


- Stadt/Gem.
- Gemarkung
- Flur
- Flurstück
- Verfahrensgrenze

Zur Planfertigung verwendete TK 25: @ GeoBasis-DE / BKG (2010)

Planfeststellungsunterlage

| | | | |
|---|------------|---------------------------------------|--------------|
| Aufgestellt Bayreuth, TenneT TSO GmbH | | 18.09.2020 | |
| i.V. <i>[Signature]</i> Brühöfner | | i.V. <i>[Signature]</i> Feuerstein | |
| Maßstab 1 : 1000 | | Einheit | Meter |
| LTB Leitungsbau GmbH Martener Str. 525 44379 Dortmund | | | |
| | Datum | Name | |
| Bearb. | 18.09.2020 | García | |
| Gepr. | 18.09.2020 | Guttmann | |
| Norm | | | |
| Fachbereich TL | | - | |
| Taking power further | | | |
| Zust. | Änderung | Datum | Name Urspr.: |

nachrichtliche dargestellte Planung
TenneT TSO GmbH
UW Klixbüll Süd

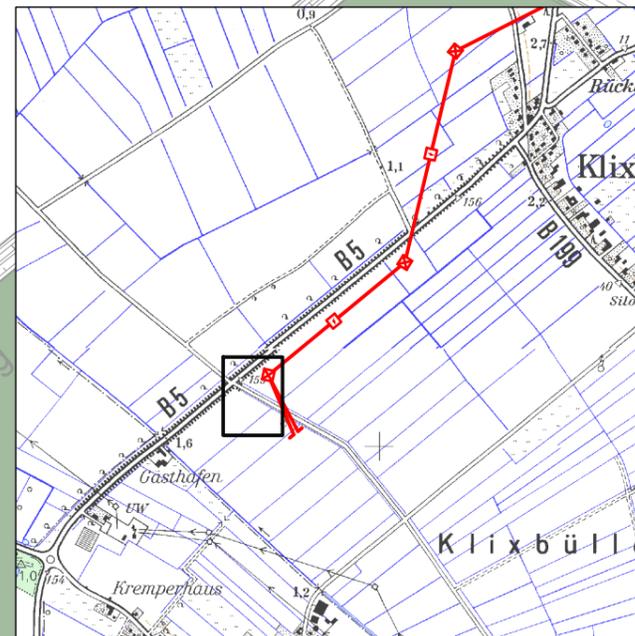

Gashafen-Graben,
SV Klixbüll-Leckenger-Koog