



380-kV-Ltg. Klixbüll - Bundesgrenze DK

LH-13-322

# Wegenutzungsplan Sondernutzung


Lfd. Nr. Z5018

008

temporäre Verrohrung

Z5018

B5

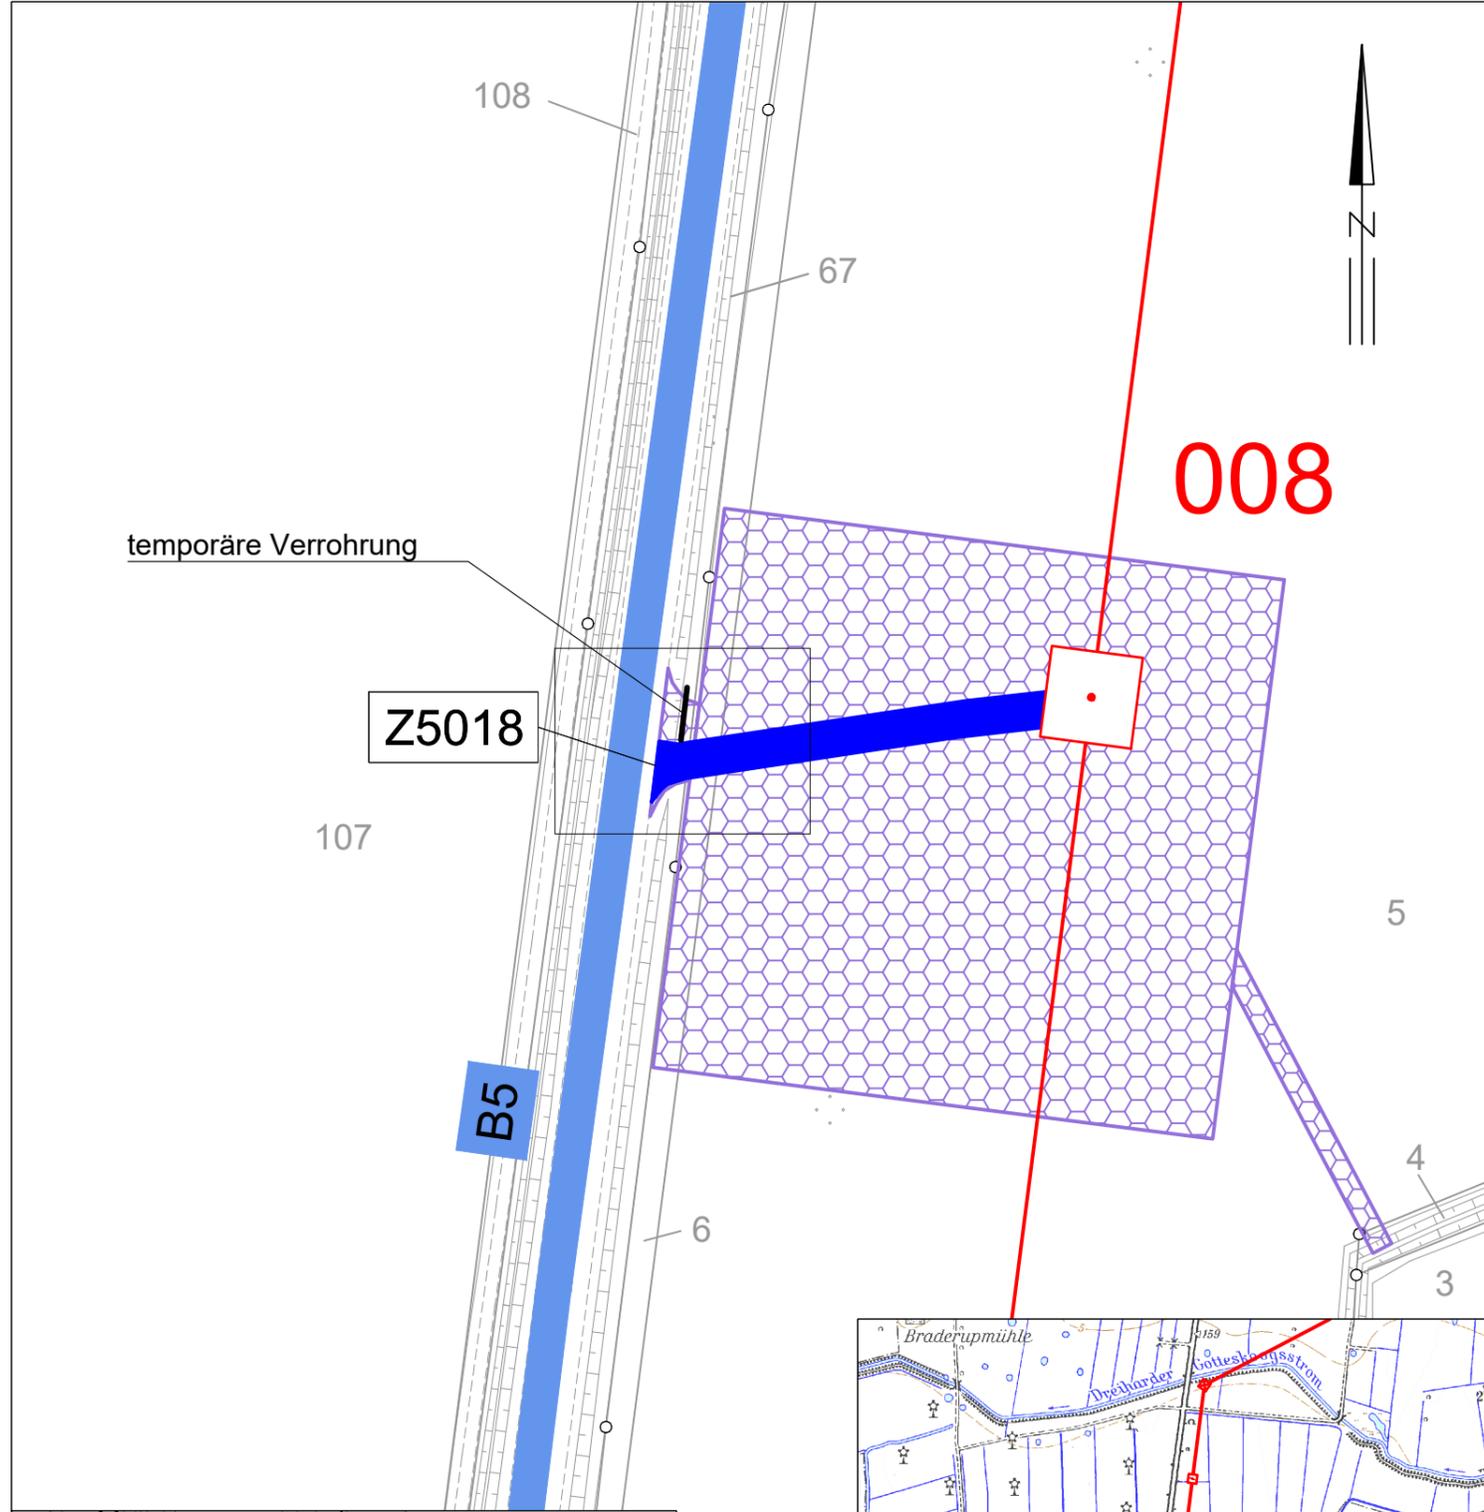

### Legende:

- |  |                          |  |  |
|--|--------------------------|--|--|
|  | Nachrichtl. Planung      |  | Verrohrung dauerhaft / temporär (BW Nr. Anlage 7.1 zu entnehmen) |
|  | Bundesstraßen            |  | Zufahrtsnummer (BW Nr. Anlage 7.1 zu entnehmen)                  |
|  | Landesstraßen            |  | Flurstücksnummer   |
|  | Kreisstraßen             |  | Abspannmast  |
|  | genutzte Gemeindestraßen |  | Tragmast   |
|  | genutzte Wirtschaftswege |  | Mastnummer - 380kV   |
|  | Achse                    |  |  |

### Rechtserwerb:

- |  |  |
|--|--|
|  | dauerhafte Flächeninanspruchnahme durch 380-kV-Ltg., "dingliche Sicherung" |
|  | bauzeitliche Flächeninanspruchnahme für 380-kV-Ltg.                        |

### Grenzen:

- Stadt/Gem.
- Gemarkung
- Flur
- Flurstück
- Verfahrensgrenze

Zur Planfertigung verwendete TK 25: @ GeoBasis-DE / BKG (2010)

### Planfeststellungsunterlage

Aufgestellt Bayreuth, TenneT TSO GmbH	18.09.2020
i.V.	i.V.
Brühöfner	Feuerstein

Maßstab 1 : 1000 Einheit Meter



Datum	Name
Bearb. 18.09.2020	García
Gepr. 18.09.2020	Guttmann
Norm	
Fachbereich TL	-



Zust.	Änderung	Datum	Name	Urspr.:

