






380-kV-Ltg. Klixbüll - Bundesgrenze DK

LH-13-322

# Wegenutzungsplan Sondernutzung

## Lfd. Nr. Z5035

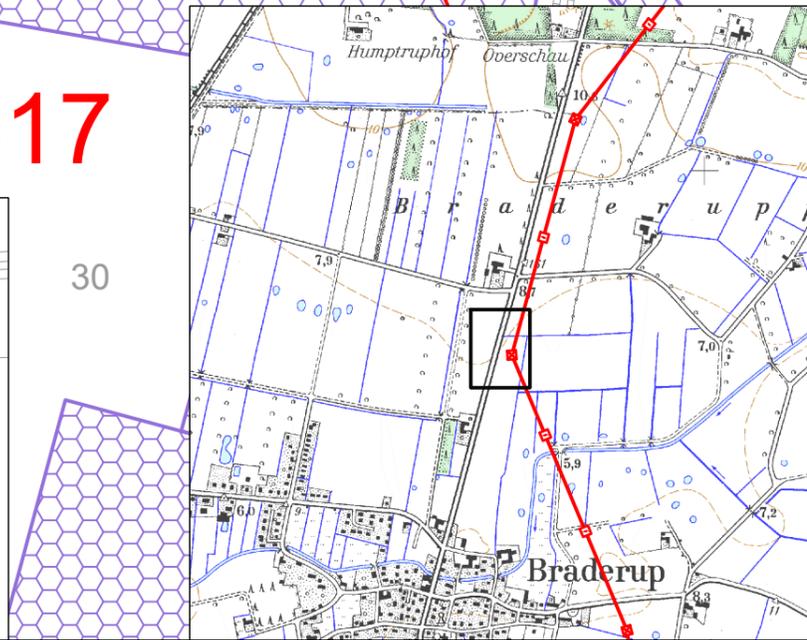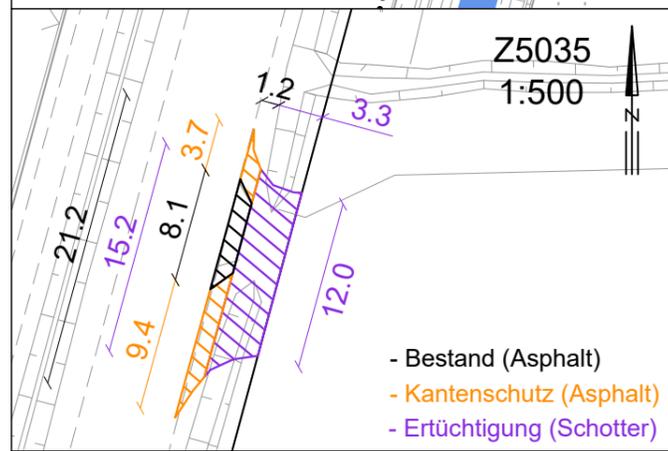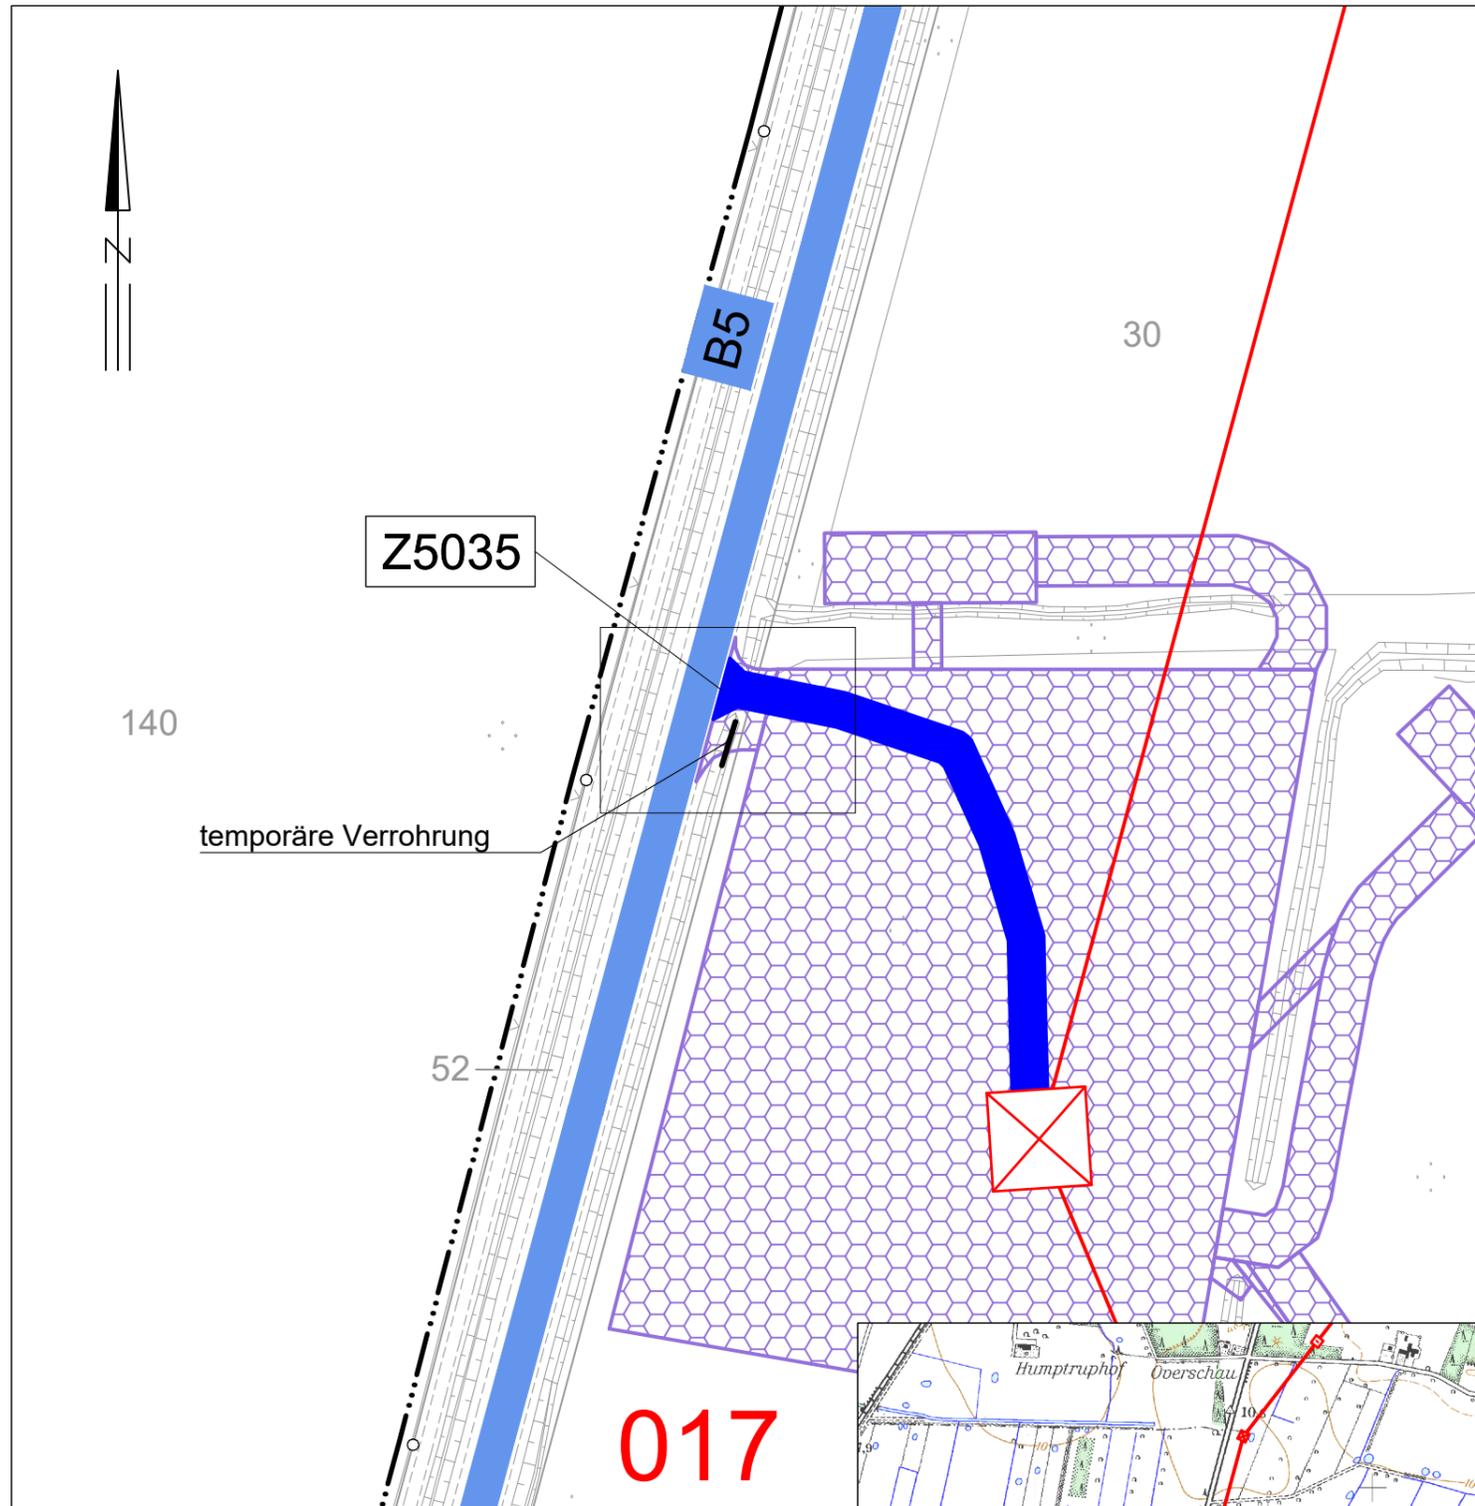

### Legende:

- |  |                          |  |  |
|--|--------------------------|--|--|
|  | Nachrichtl. Planung      |  | Verrohrung dauerhaft / temporär (BW Nr. Anlage 7.1 zu entnehmen) |
|  | Bundesstraßen            |  | Z5001 Zufahrtsnummer (BW Nr. Anlage 7.1 zu entnehmen)            |
|  | Landesstraßen            |  | 219/3 Flurstücksnummer   |
|  | Kreisstraßen             |  | Abspannmast  |
|  | genutzte Gemeindestraßen |  | Tragmast   |
|  | genutzte Wirtschaftswege |  | 025 Mastnummer - 380kV   |
|  | Achse                    |  |  |

### Rechtserwerb:

- |  |  |
|--|--|
|  | dauerhafte Flächeninanspruchnahme durch 380-kV-Ltg., "dingliche Sicherung" |
|  | bauzeitliche Flächeninanspruchnahme für 380-kV-Ltg.                        |

### Grenzen:

- |  |                  |
|--|------------------|
|  | Stadt/Gem.       |
|  | Gemarkung        |
|  | Flur             |
|  | Flurstück        |
|  | Verfahrensgrenze |

Zur Planfertigung verwendete TK 25: @ GeoBasis-DE / BKG (2010)

### Planfeststellungsunterlage

Aufgestellt Bayreuth, TenneT TSO GmbH	18.09.2020
i.V.	i.V.
Brühofner	Feuerstein
Maßstab 1 : 1000 Einheit Meter	
LTB Leitungsbau GmbH Martener Str. 525 44379 Dortmund	
Datum	Name
Bearb. 18.09.2020	Pasleau
Gepr. 18.09.2020	Guttmann
Norm	
Fachbereich TL	-
Zust.	Änderung Datum Name Urspr.: