




380-kV-Ltg. Klixbüll - Bundesgrenze DK

LH-13-322

# Wegenutzungsplan Sondernutzung

Lfd. Nr. Z5069a

035

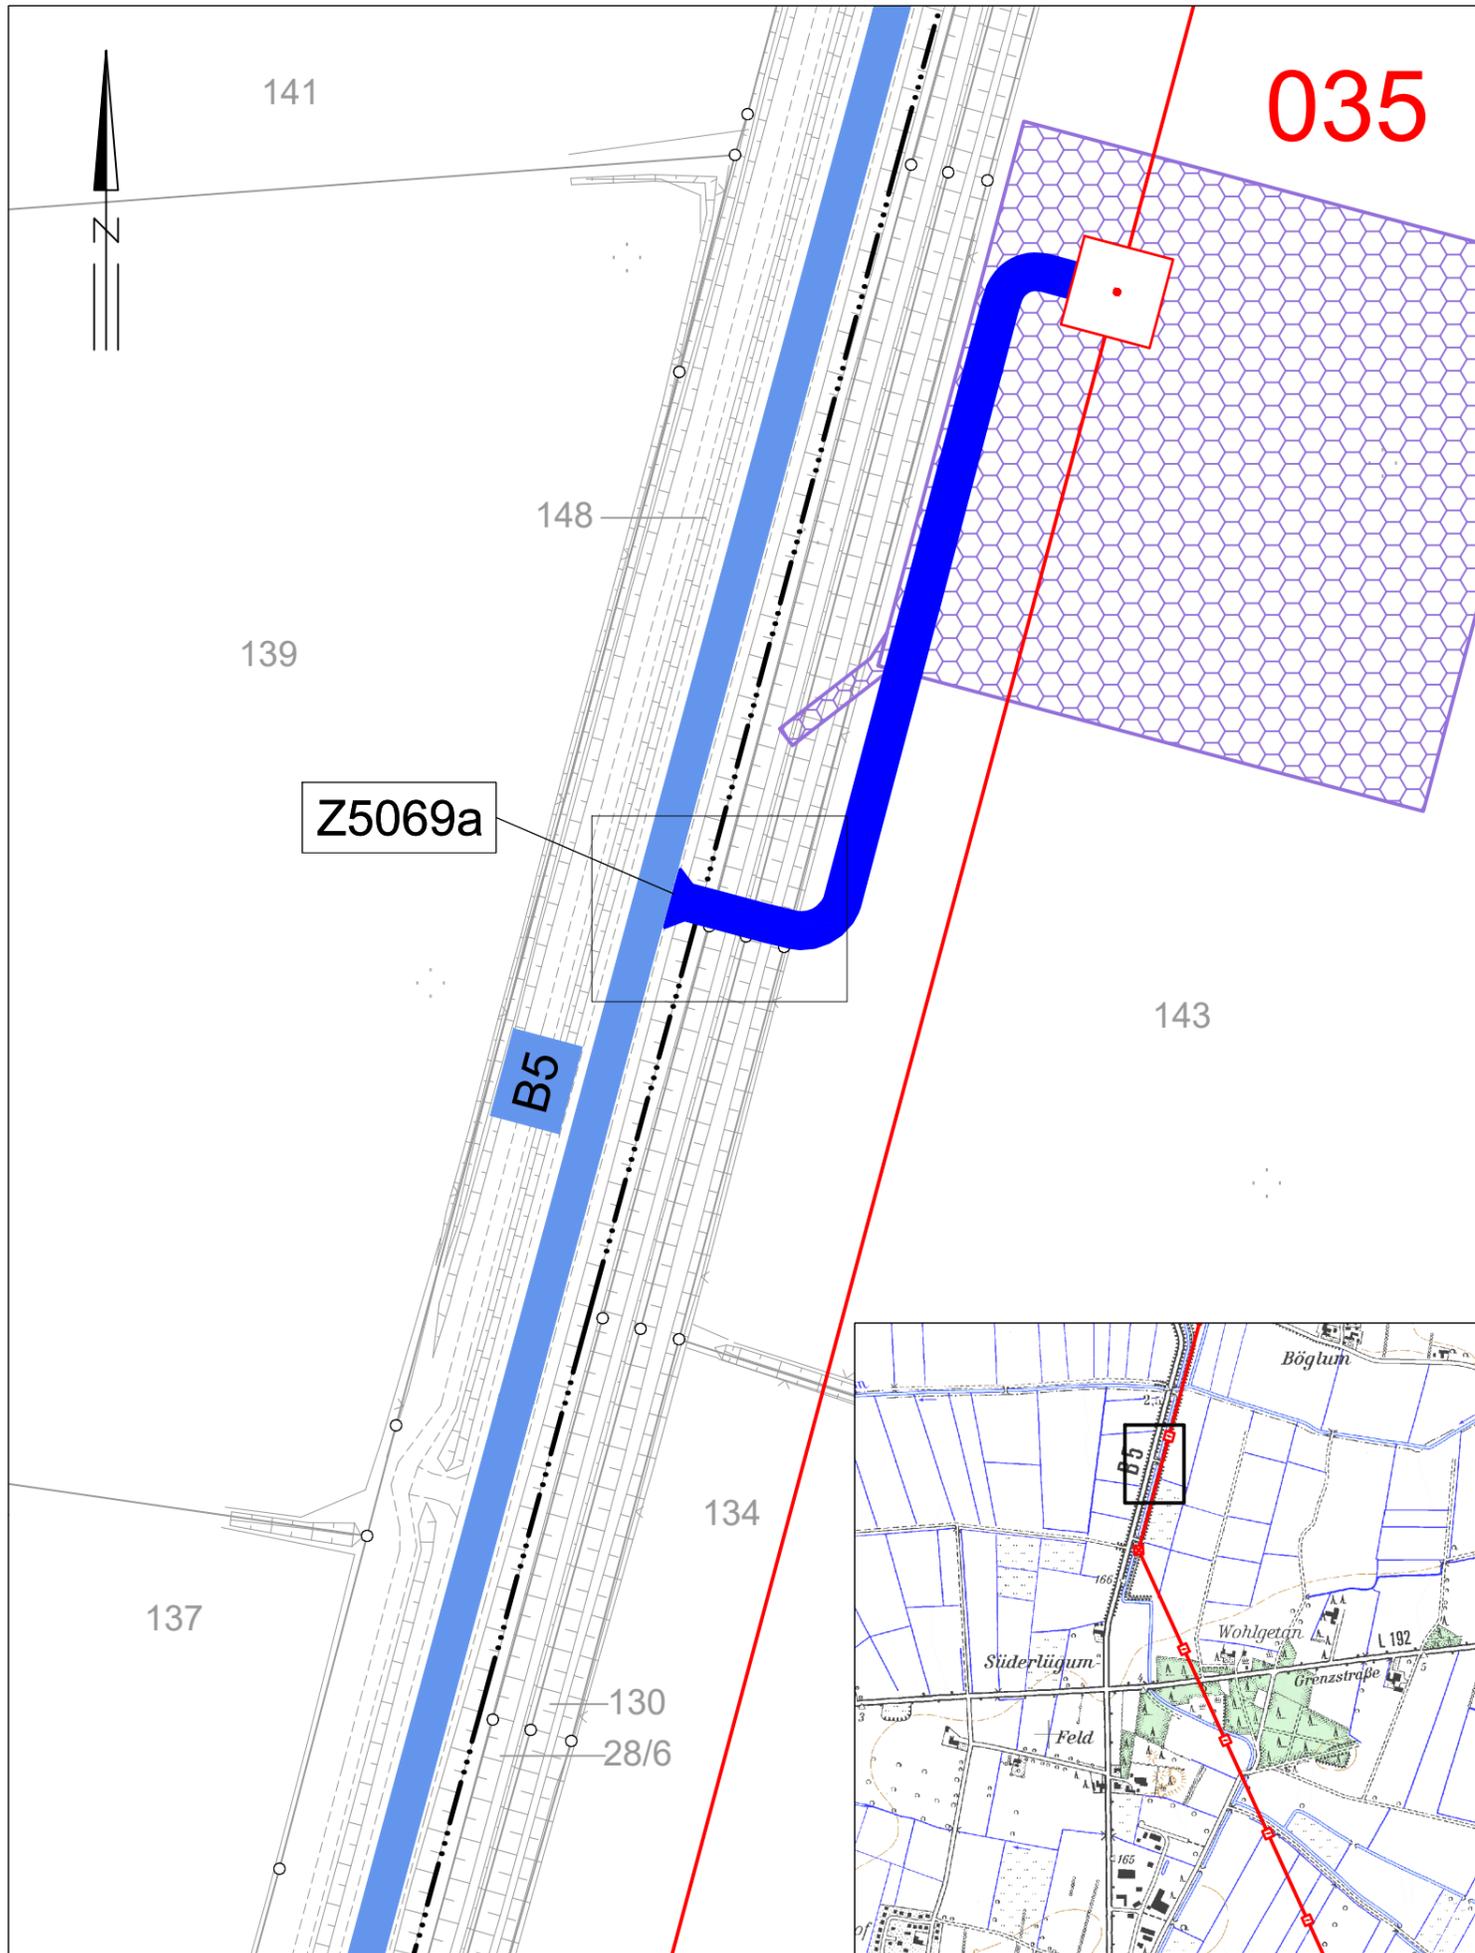


Z5069a

B5

### Legende:

- |  |                          |  |   |
|--|--------------------------|--|---|
|  | Nachrichtl. Planung      |  | Verrohrung dauerhaft / temporär<br>(BW Nr. Anlage 7.1 zu entnehmen) |
|  | Bundesstraßen            |  | Zufahrtsnummer (BW Nr. Anlage 7.1 zu entnehmen)                     |
|  | Landesstraßen            |  | Flurstücksnummer  |
|  | Kreisstraßen             |  | Abspannmast   |
|  | genutzte Gemeindestraßen |  | Tragmast  |
|  | genutzte Wirtschaftswege |  | Mastnummer - 380kV  |

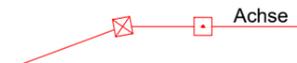

### Rechtserwerb:

- dauerhafte Flächeninanspruchnahme durch 380-kV-Ltg., "dingliche Sicherung"
- bauzeitliche Flächeninanspruchnahme für 380-kV-Ltg.

### Grenzen:

- Stadt/Gem.
- Gemarkung
- Flur
- Flurstück
- Verfahrensgrenze

Zur Planfertigung verwendete TK 25: @ GeoBasis-DE / BKG (2010)

## Planfeststellungsunterlage

Aufgestellt Bayreuth, TenneT TSO GmbH	18.09.2020						
i.V.	i.V.						
Brühöfner	Feuerstein						
Maßstab 1 : 1000 Einheit Meter							
LTB Leitungsbau GmbH Martener Str. 525 44379 Dortmund							
<table border="1"> <thead> <tr> <th>Datum</th> <th>Name</th> </tr> </thead> <tbody> <tr> <td>Bearb. 18.09.2020</td> <td>Pasleau</td> </tr> <tr> <td>Gepr. 18.09.2020</td> <td>Guttmann</td> </tr> </tbody> </table>		Datum	Name	Bearb. 18.09.2020	Pasleau	Gepr. 18.09.2020	Guttmann
Datum	Name						
Bearb. 18.09.2020	Pasleau						
Gepr. 18.09.2020	Guttmann						
Norm							
Fachbereich TL -							
Zust.	Änderung						
Datum	Name						
Urspr.:							

