




380-kV-Ltg. Klixbüll - Bundesgrenze DK

LH-13-322

Wegenutzungsplan Bauliche Maßnahmen

Mast Nr. 033 - Mast Nr. 037

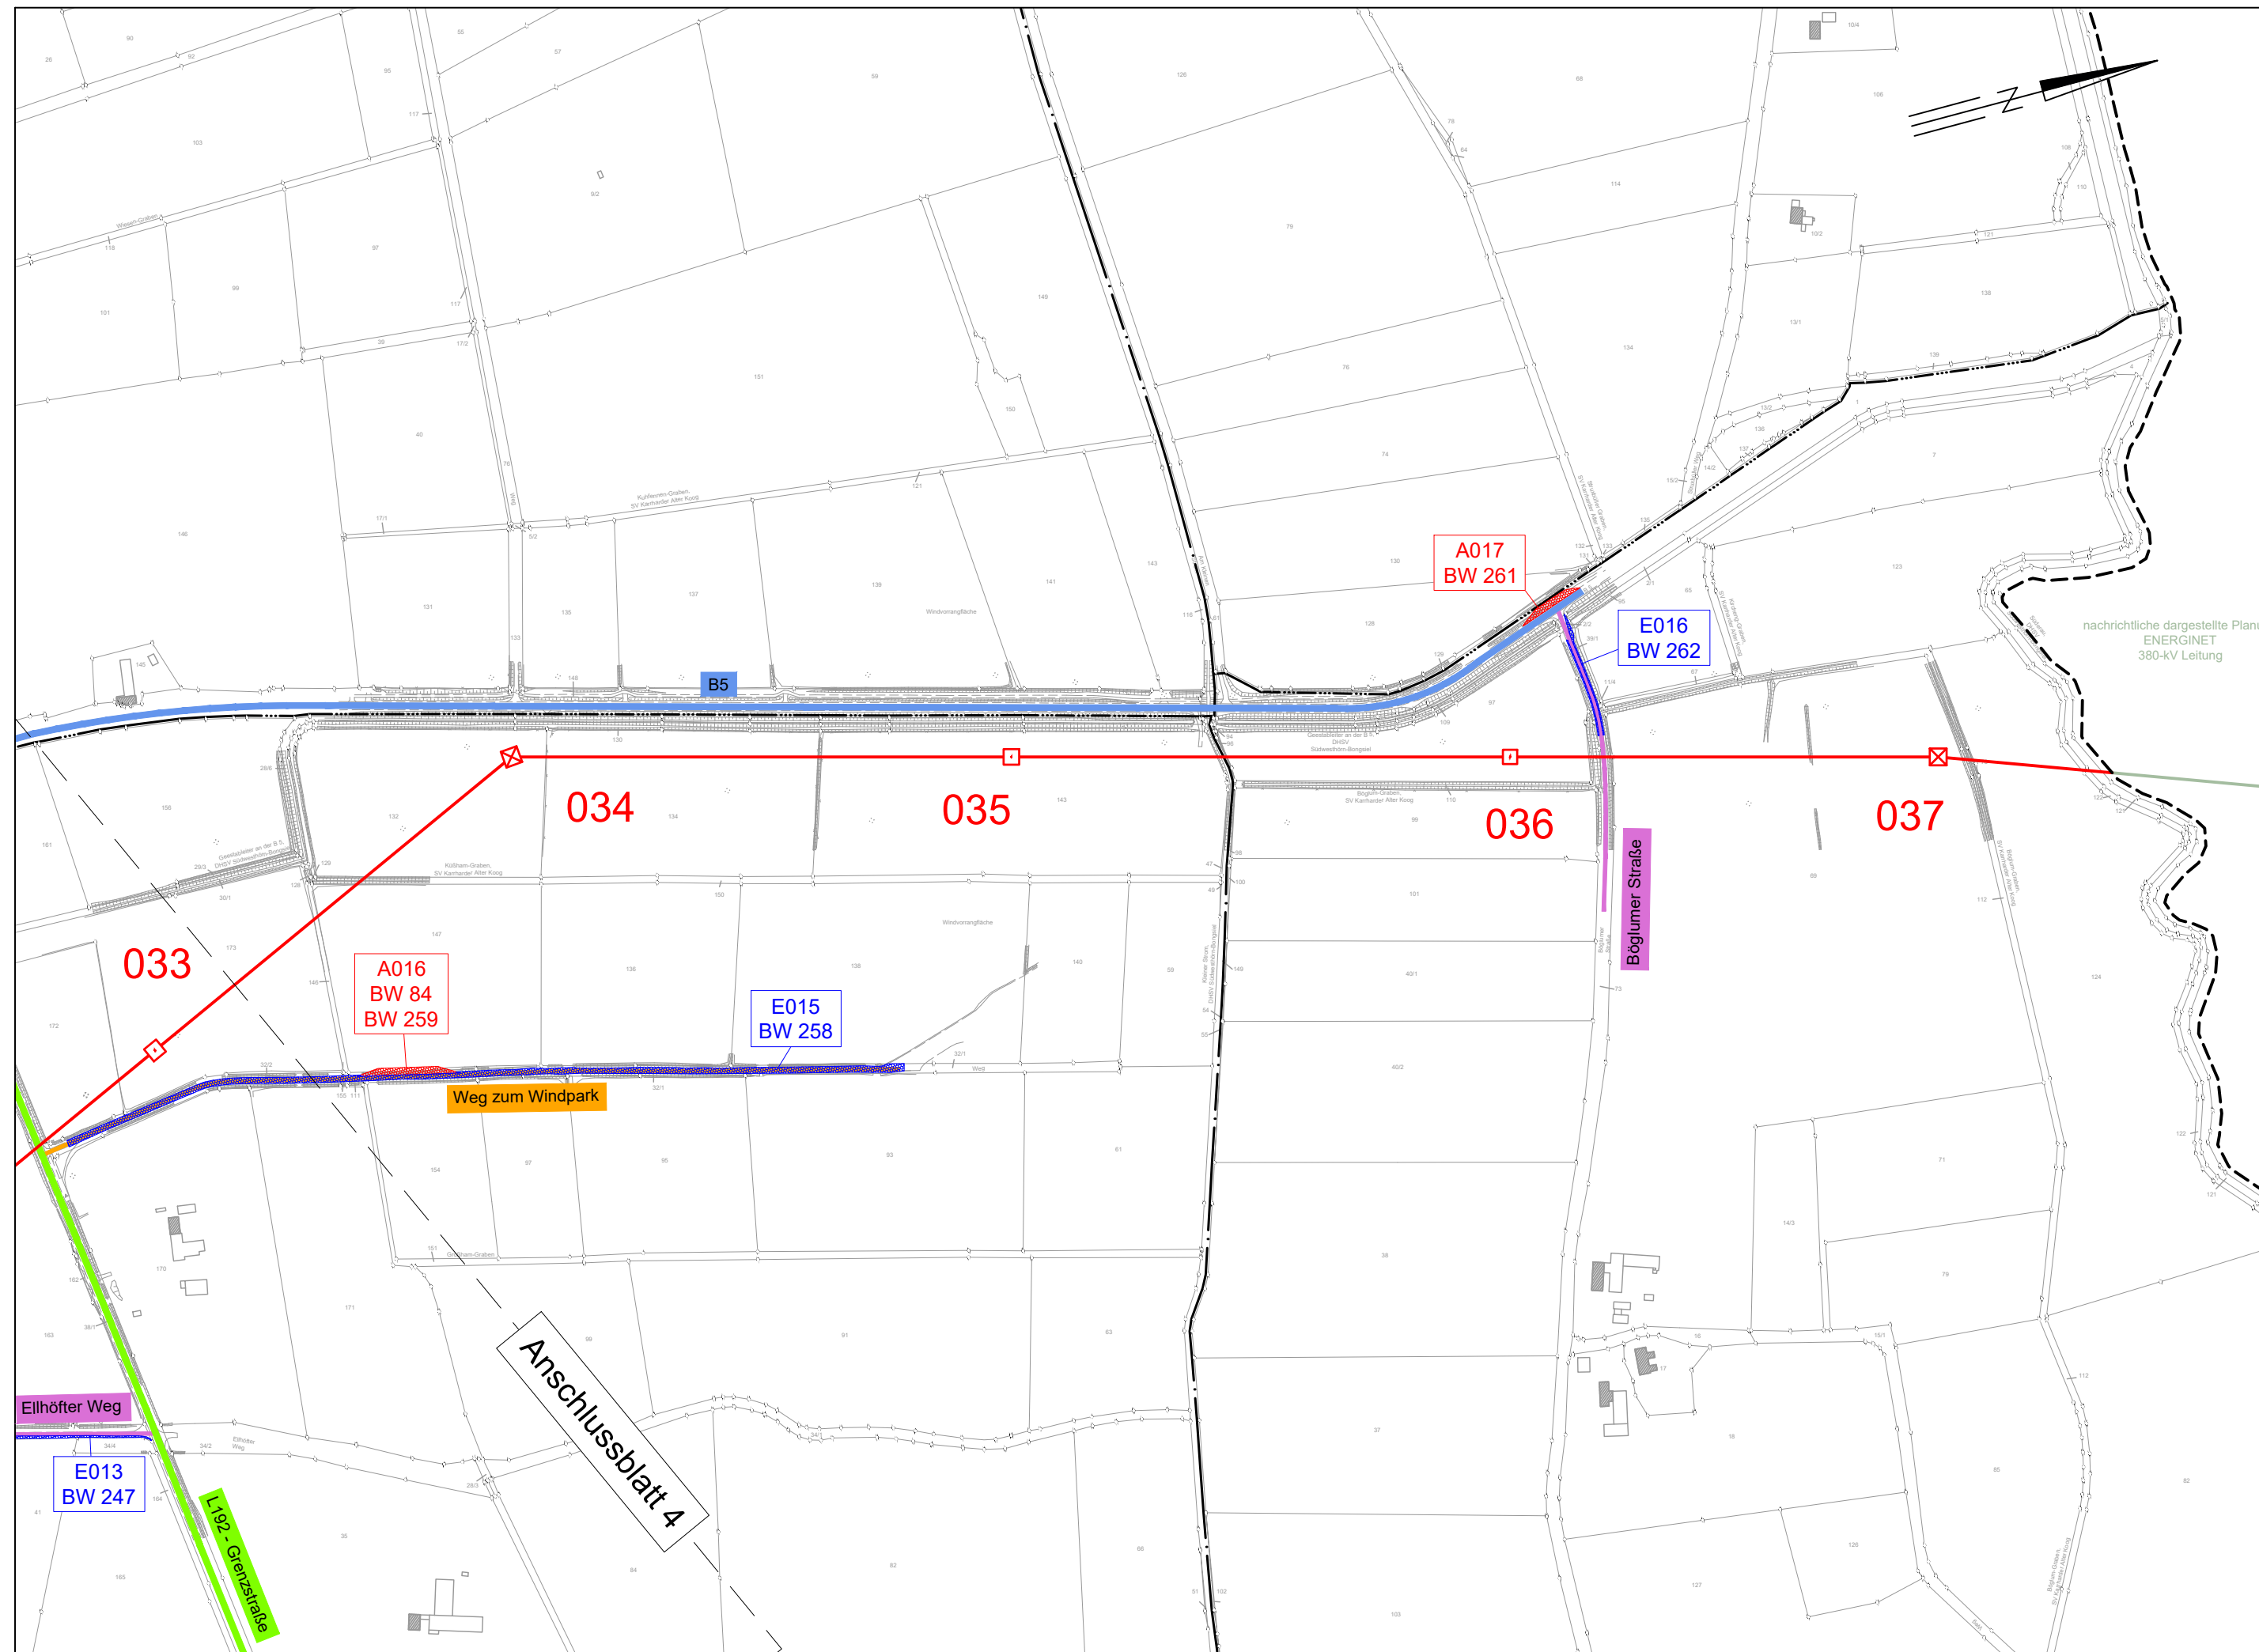

Legende:

- Nachrichtl. Planung
- Bundesstraßen
- Landesstraßen
- Kreisstraßen
- genutzte Gemeindestraßen
- genutzte Wirtschaftswege
- 219/3 Flurstücksnummer
- ⊠ Abspannmast
- ⊠ Tragmast
- 025 Mastnummer - 380kV
- Achse

- Ausbaumaßnahme
- Ertüchtigungsmaßnahme
- A001
BW 201 Ausbau Maßnahmen-Nr. und Bauwerks-Nr.
- E001
BW 200 Ertüchtigung Maßnahmen-Nr. und Bauwerks-Nr.

Grenzen:

- Stadt/Gem.
- Gemarkung
- Flur
- Flurstück
- Verfahrensgrenze

Zur Planfertigung verwendete TK 25: @ GeoBasis-DE / BKG (2010)

Planfeststellungsunterlage

Aufgestellt
Bayreuth,
TenneT TSO GmbH
i.V. *[Signature]* i.V. *[Signature]*
Brühöfner Feuerstein

18.09.2020

Maßstab 1 : 5000 Einheit Meter



Datum	Name
Bearb. 18.09.2020	Figuroa
Gepr. 18.09.2020	Guttmann

Norm
Fachbereich TL



Zust.	Änderung	Datum	Name	Urspr.: