




380-kV-Ltg. Klixbüll - Bundesgrenze DK

LH-13-322

Wegenutzungsplan

Bauliche Maßnahme

E002

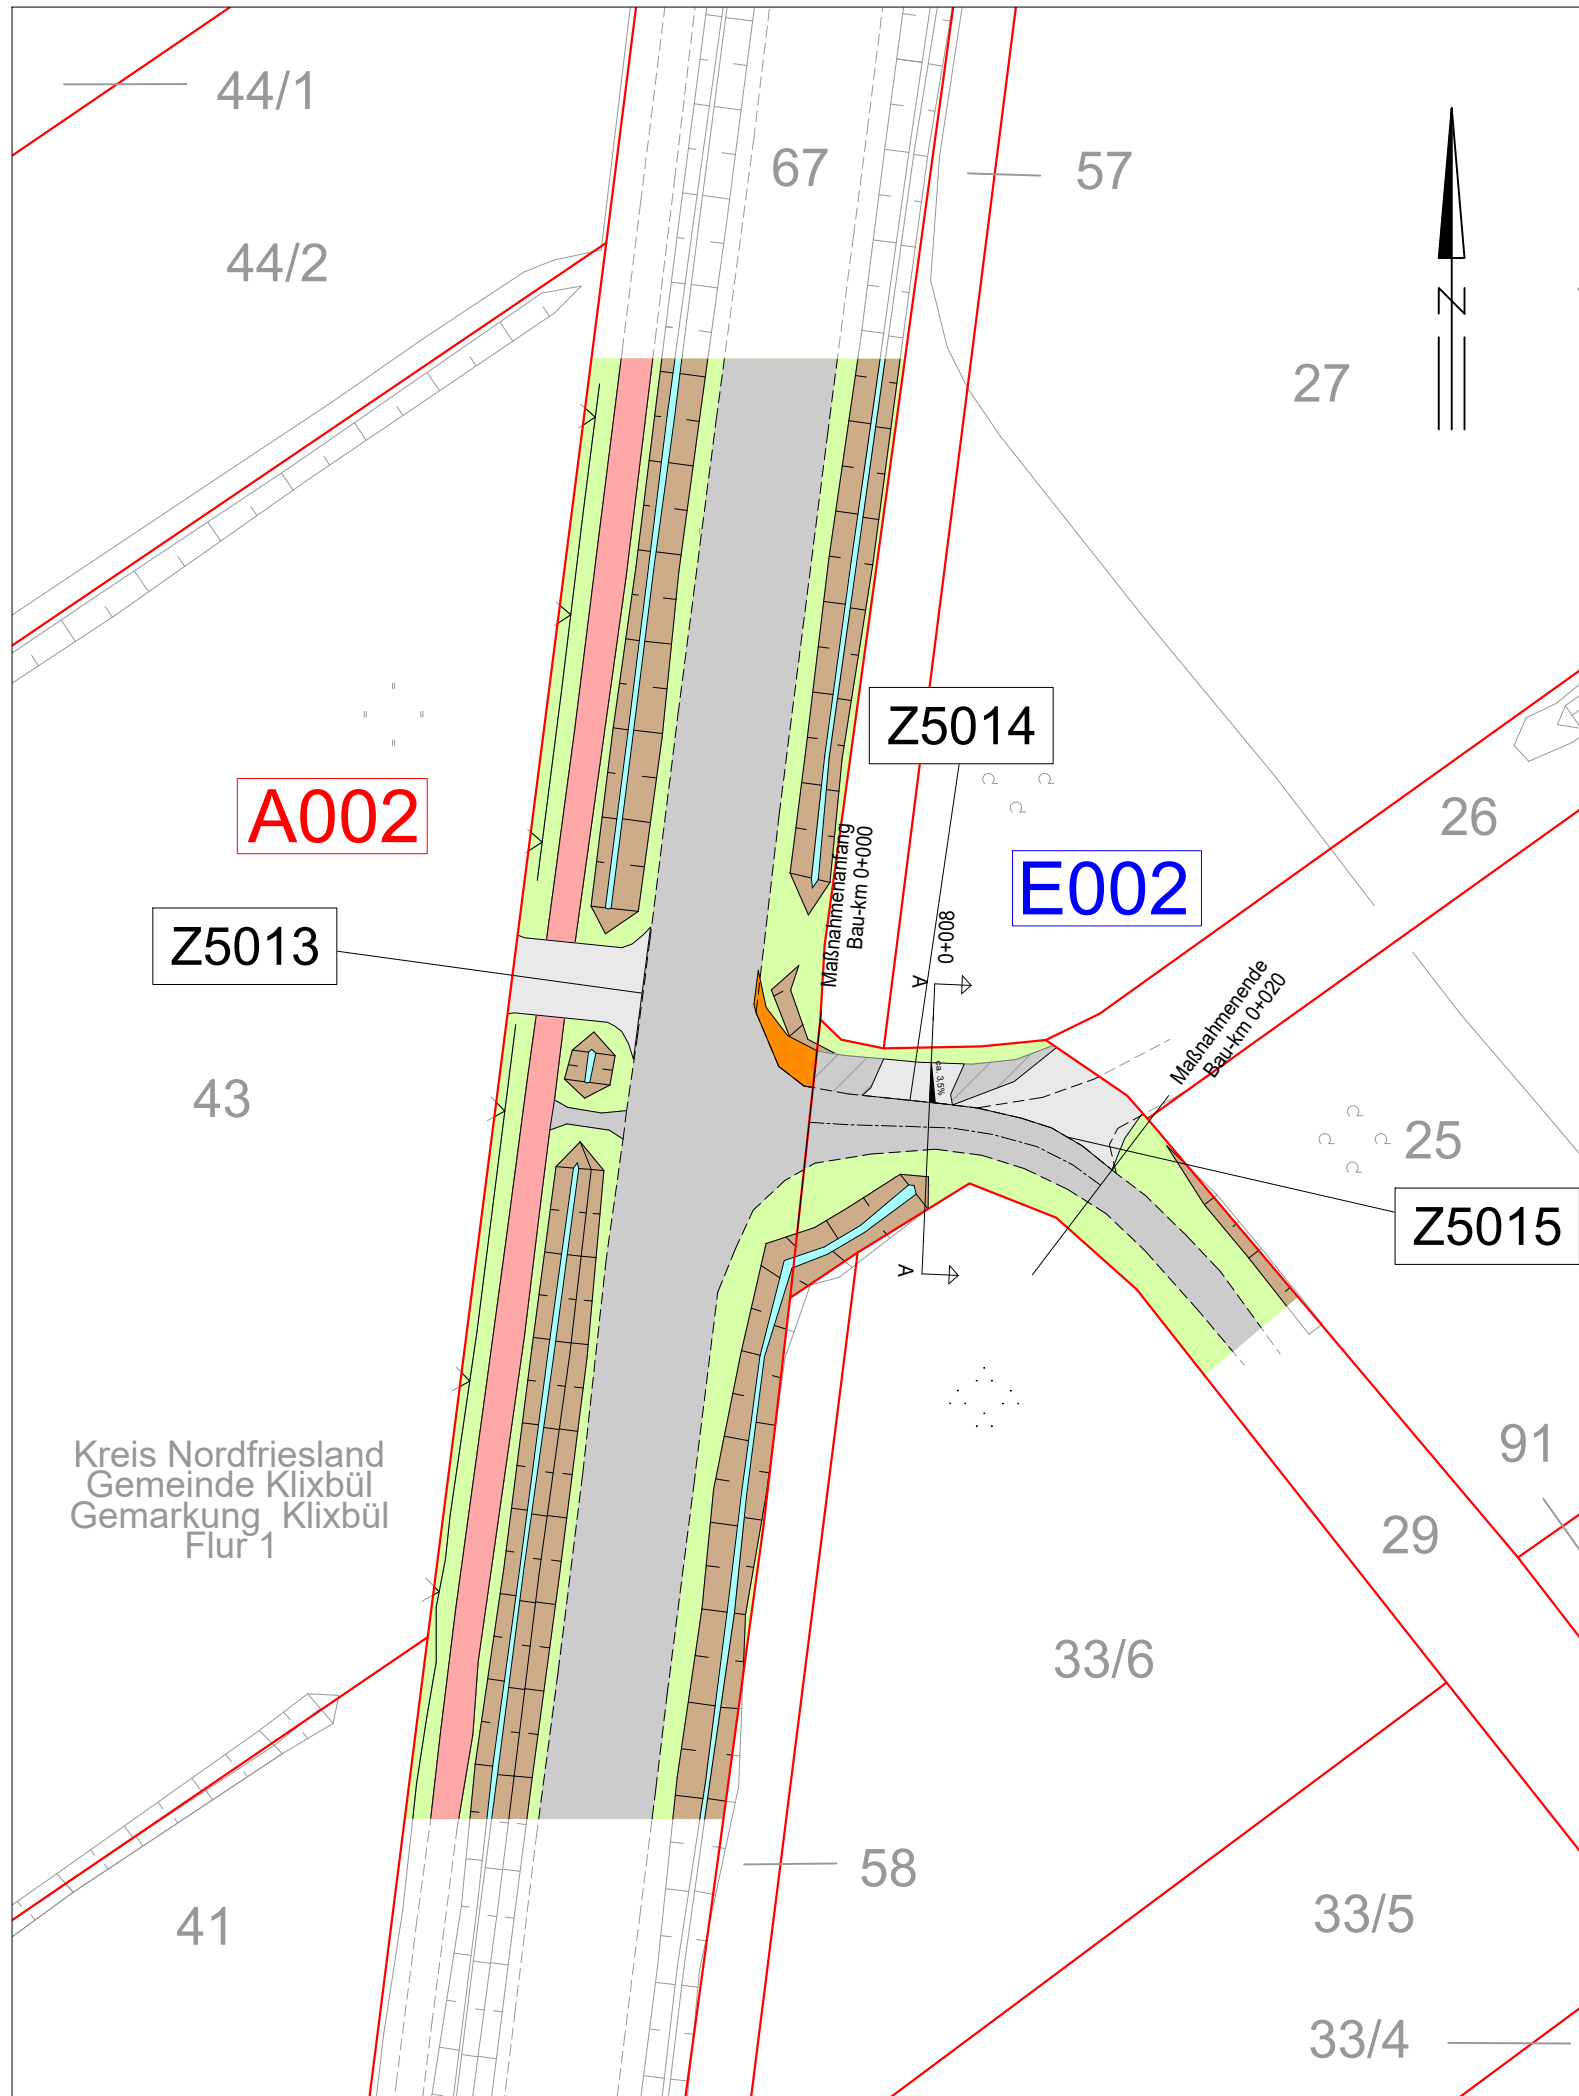

Legende:

- Entwässerungsgraben
- Zufahrt
- Fahrbahnoberfläche (Asphalt/Stahlplatten)
- Fahrbahnteiler / Insel / Parkstreifen
- Radweg
- Bankett
- 2,5% Fahrbahnquerneigung

Grenzen:

- Stadt/Gem.
- Gemarkung
- Flur
- Flurstück

- Z5001 Zufahrtsnummer (BW Nr. Anlage 7.1 zu entnehmen)
- 219/3 Flurstücksnummer
- A001/E001 Ausbau- / Ertüchtigungsmaßnahme
- Flächen Dritter
- zu bilanzierende Fläche
- Straßenoberfläche Bestand
- Verrohrung Planung
- Verrohrung Bestand
- Asphalttragschicht auf Frostschutzschicht (Asphaltierter Kantenschutz)

Zur Planfertigung verwendete TK 25: @ GeoBasis-DE / BKG (2010)

Planfeststellungsunterlage

Aufgestellt	18.09.2020
Bayreuth,	
TenneT TSO GmbH	
i.V.	i.V.
Brühöfner	Feuerstein

Maßstab 1 : 500 Einheit Meter



	Datum	Name
Bearb.	18.09.2020	Figueroa
Gepr.	18.09.2020	Guttman

Norm  
Fachbereich TL -



Zust.	Änderung	Datum	Name	Urspr.:

Kreis Nordfriesland  
Gemeinde Klixbül  
Gemarkung Klixbül  
Flur 1