



380-kV-Ltg. Klixbüll - Bundesgrenze DK



LH-13-322

Wegenutzungsplan

Bauliche Maßnahme

E002

Querschnitt A - A
Bau-Km 0+008

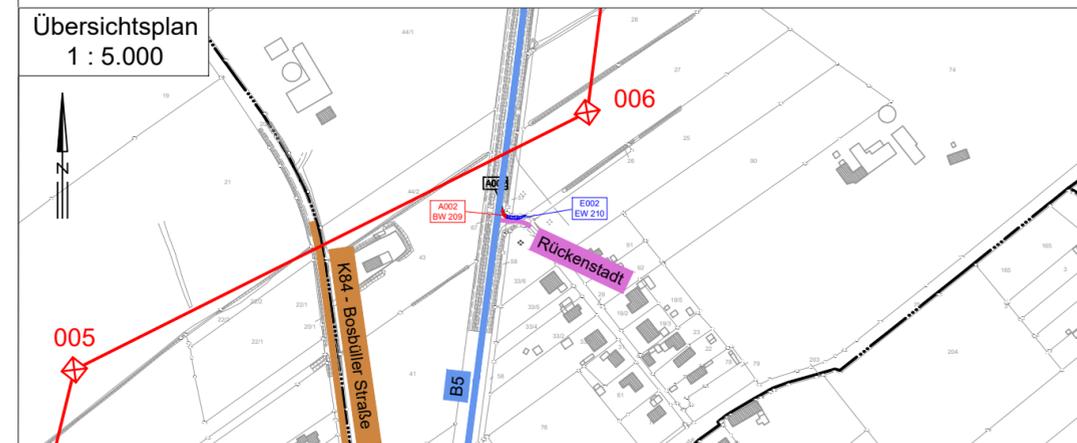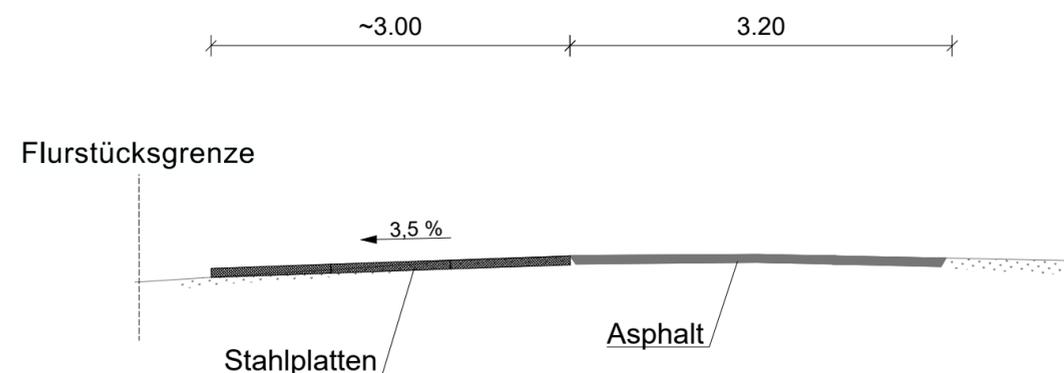

Planfeststellungsunterlage

Aufgestellt
Bayreuth,
TenneT TSO GmbH

18.09.2020

i.V. *[Signature]*

i.V. *[Signature]*

Brühöfner

Feuerstein

Maßstab 1 : 50 Einheit Meter



LTB Leitungsbaubau GmbH
Martener Str. 525
44379 Dortmund

Datum	Name
Bearb. 18.09.2020	García
Gepr. 18.09.2020	Guttmann

Norm
Fachbereich TL -



Zust.	Änderung	Datum	Name	Urspr.: