



380-kV-Ltg. Klixbüll - Bundesgrenze DK


LH-13-322

Wegenutzungsplan

Bauliche Maßnahme

E003

Querschnitt A - A  
Bau-Km 0+338

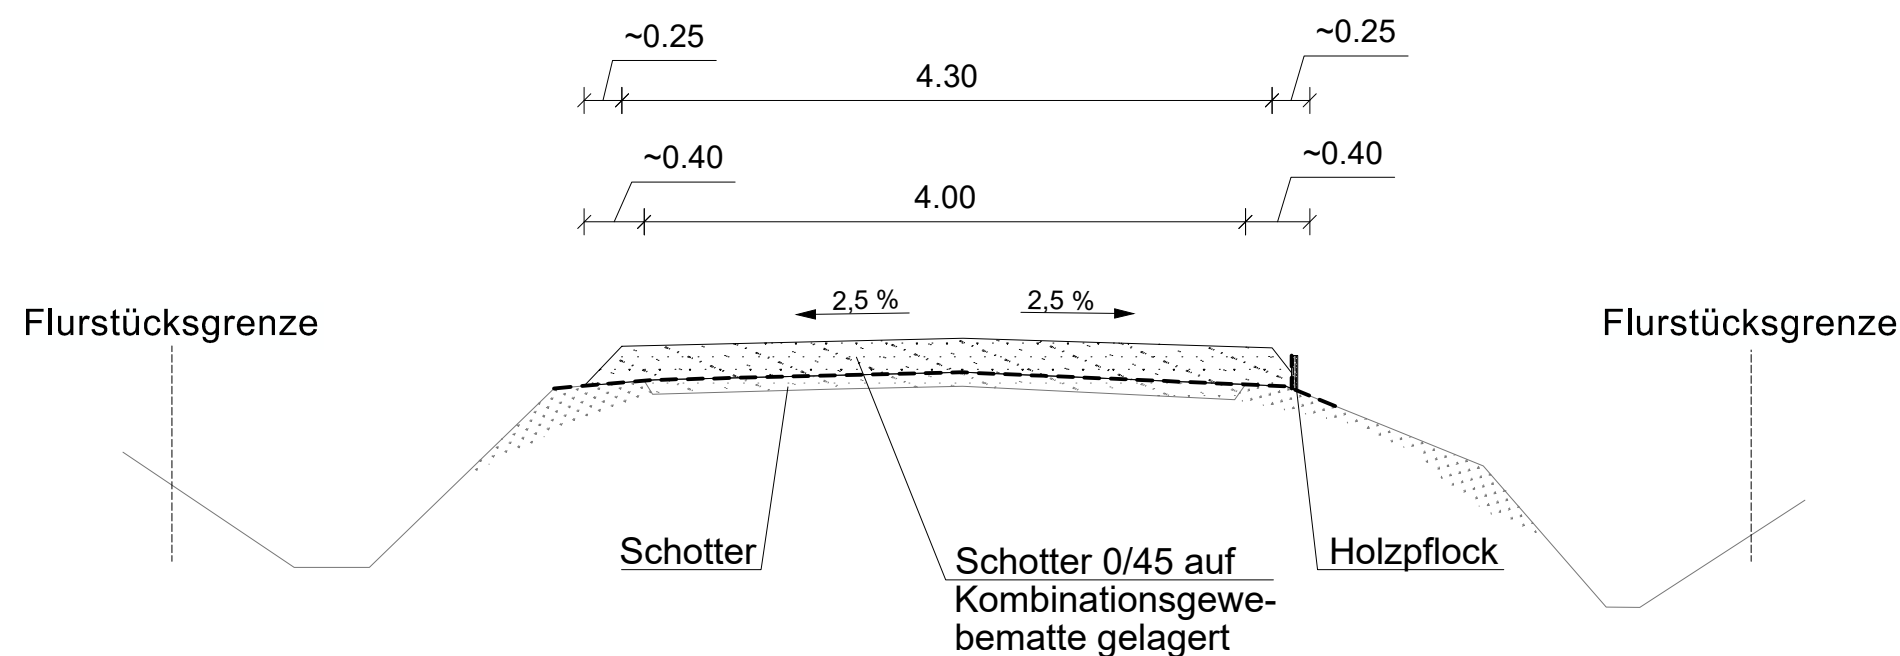

Übersichtsplan  
1 : 5.000



Planfeststellungsunterlage

Aufgestellt  
Bayreuth,  
TenneT TSO GmbH

18.09.2020

i.V. *[Signature]*  
Brühöfner

i.V. *[Signature]*  
Feuerstein

Maßstab 1 : 50 Einheit Meter



Datum	Name
Bearb. 18.09.2020	García
Gepr. 18.09.2020	Guttmann

Norm  
Fachbereich TL -



Zust.	Änderung	Datum	Name	Urspr.: