



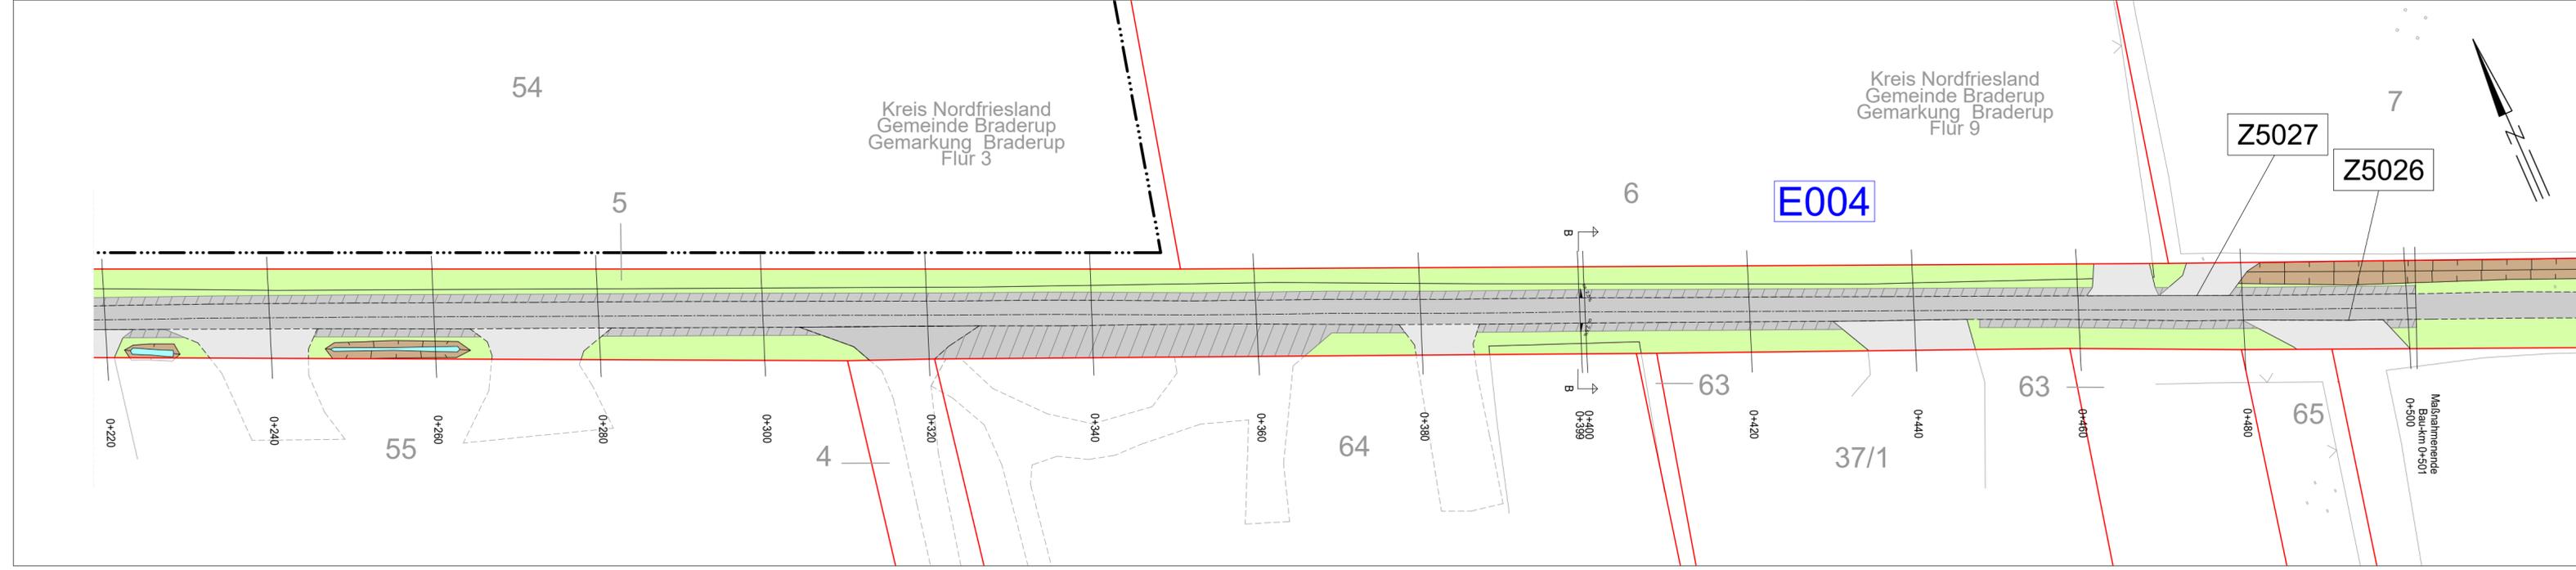

380-kV-Ltg. Klixbüll - Bundesgrenze DK

LH-13-322

# Wegenutzungsplan Bauliche Maßnahme E004

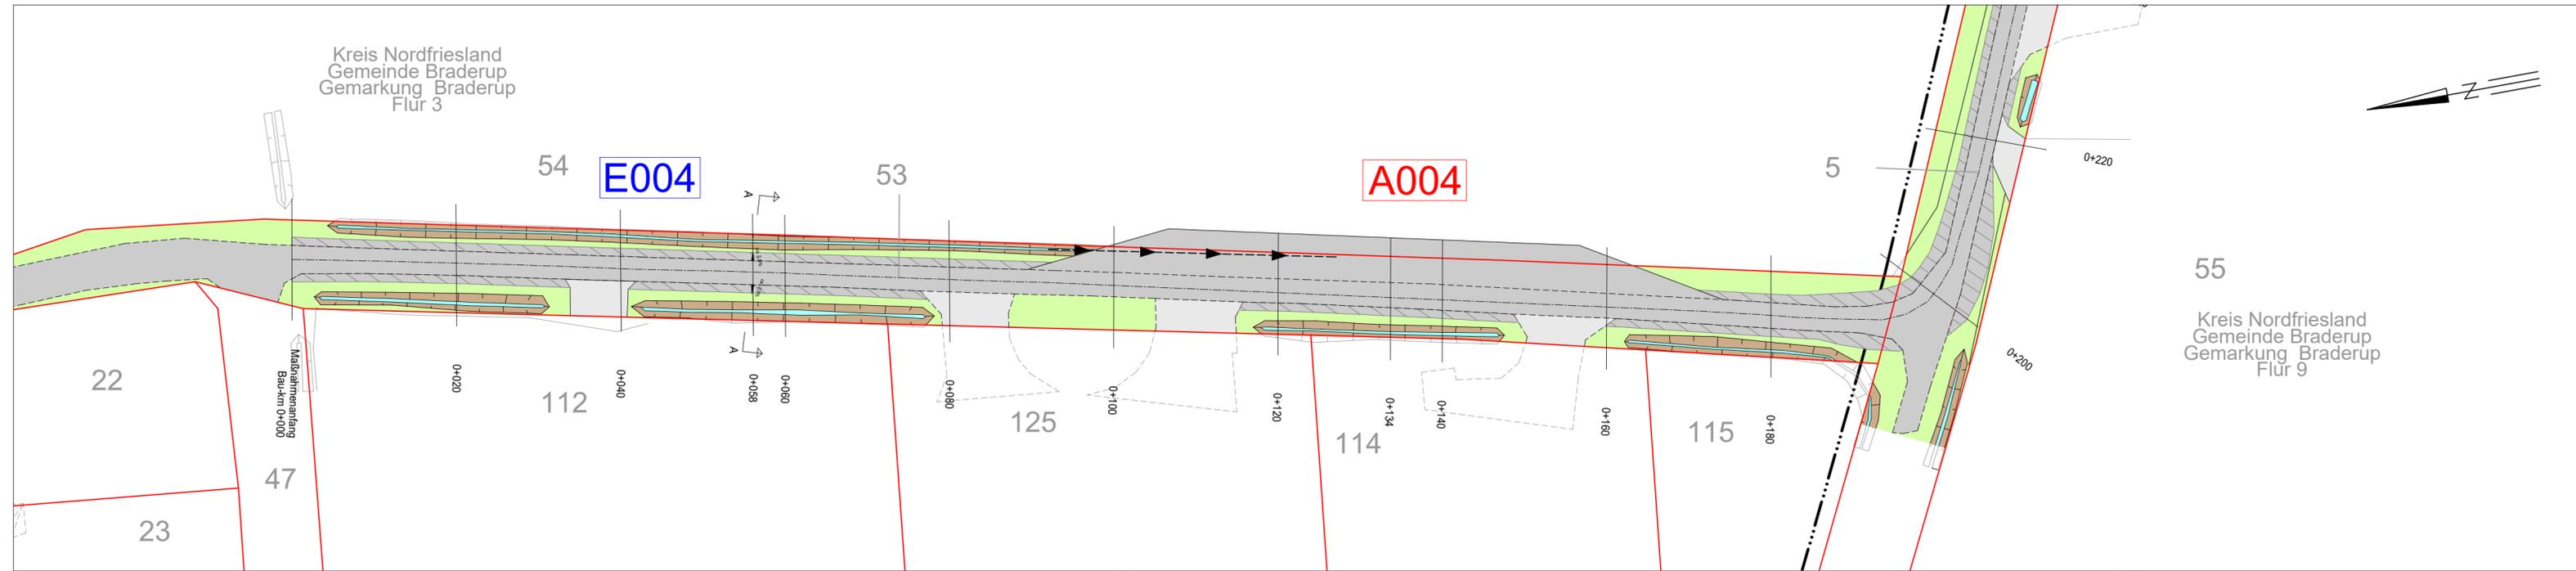

**Legende:**

- Entwässerungsgraben
- Zufahrt
- Fahrbahnoberfläche (Asphalt/Stahlplatten)
- Fahrbahnteiler / Insel / Parkstreifen
- Radweg
- Bankett
- 2,5% Fahrbahnquerneigung
- Z5001 Zufahrtsnummer (BW Nr. Anlage 7.1 zu entnehmen)
- 219/3 Flurstücksnummer
- A001/E001 Ausbau- / Ertüchtigungsmaßnahme
- Flächen Dritter
- zu bilanzierende Fläche
- Straßenoberfläche Bestand
- Verrohrung Planung
- Verrohrung Bestand
- Asphalttragschicht auf Frostschuttschicht (Asphaltierter Kantenschutz)

**Grenzen:**

- Stadt/Gem.
- Gemarkung
- Flur
- Flurstück

Zur Planfertigung verwendete TK 25: @ GeoBasis-DE / BKG (2010)

**Planfeststellungsunterlage**


Aufgestellt  
Bayreuth, 18.09.2020  
TenneT TSO GmbH

i.V. i.V.

Maßstab 1 : 500 Einheit Meter



Datum	Name
18.09.2020	Figuroa
18.09.2020	Guttmann
Norm	
Fachbereich TL	

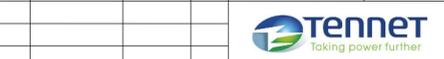

Zust.	Änderung	Datum	Name	Urspr.: