




380-kV-Ltg. Klixbüll - Bundesgrenze DK

LH-13-322



Wegenutzungsplan Bauliche Maßnahme

E005

Querschnitt A - A
Bau-Km 0+219

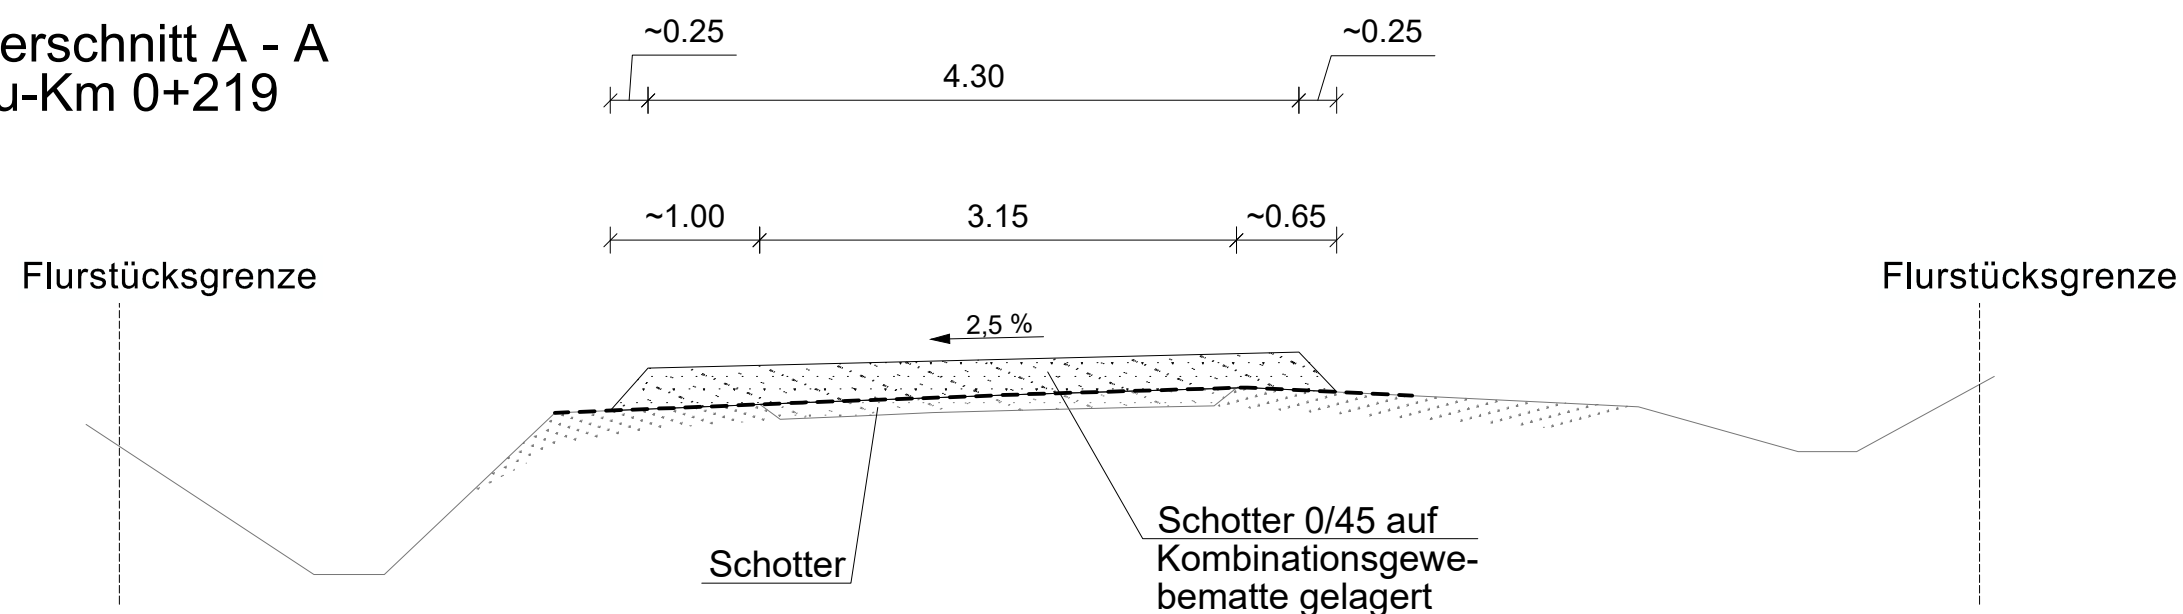

Querschnitt B - B
Bau-Km 1+015

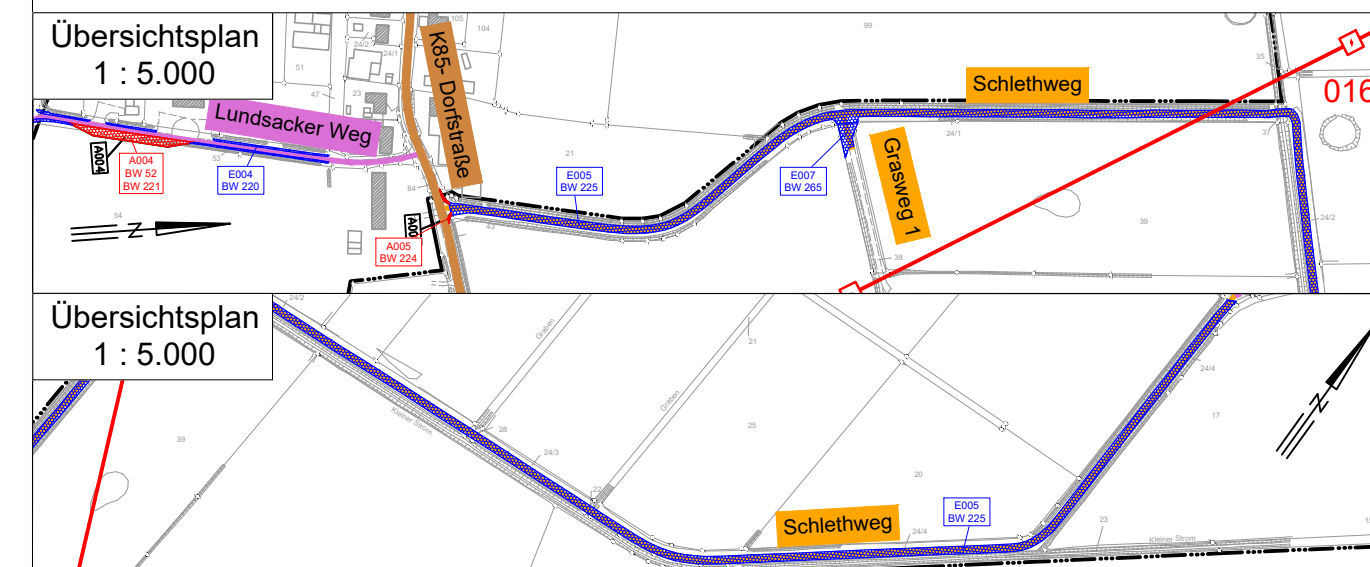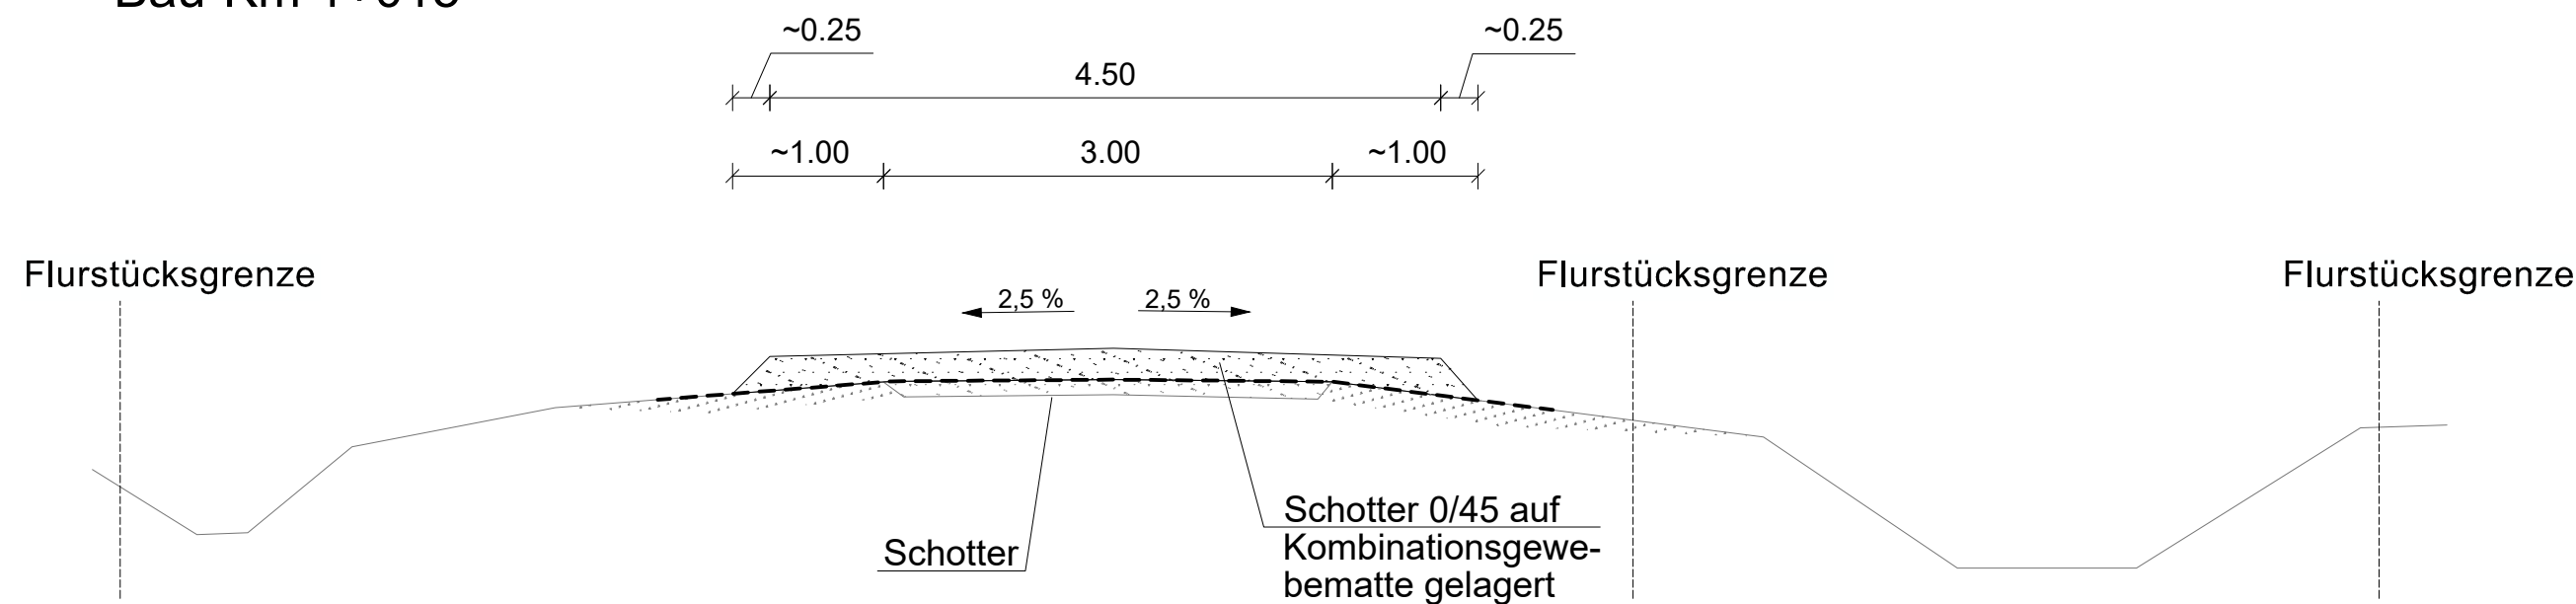

Planfeststellungsunterlage

Aufgestellt
Bayreuth,
TenneT TSO GmbH
18.09.2020
i.V. *[Signature]* i.V. *[Signature]*
Brühöfner Feuerstein

Maßstab 1 : 50		Einheit Meter	
LTB Leitungsbau GmbH Martener Str. 525 44379 Dortmund			
Datum		Name	
Bearb. 18.09.2020		García	
Gepr. 18.09.2020		Guttmann	
Norm			
Fachbereich TL -			
Zust.	Änderung	Datum	Name Urspr.:

