



380-kV-Ltg. Klixbüll - Bundesgrenze DK

LH-13-322

Wegenutzungsplan Bauliche Maßnahme E008

Legende:


- | | | | |
|--|---------------------------------------|--|--|
| | Entwässerungsgraben | | Zufahrtsnummer (BW Nr. Anlage 7.1 zu entnehmen) |
| | Zufahrt | | Flurstücksnummer |
| | Fahrbahnoberfläche (Schotter) | | Ausbau- / Ertüchtigungsmaßnahme |
| | Fahrbahnteiler / Insel / Parkstreifen | | Flächen Dritter |
| | Radweg | | zu bilanzierende Fläche |
| | Bankett | | Straßenoberfläche Bestand |
| | 2,5% Fahrbahnquerneigung | | Verrohrung Planung |
| | Stadt/Gem. | | Verrohrung Bestand |
| | Gemarkung | | Asphalttragschicht auf Frostschuttschicht (Asphaltierter Kantenschutz) |
| | Flur | | |
| | Flurstück | | |

Zur Planfertigung verwendete TK 25: @ GeoBasis-DE / BKG (2010)

Planfeststellungsunterlage

Aufgestellt Bayreuth, TenneT TSO GmbH	18.09.2020
i.V.	i.V.
Brühöfner	Feuerstein
Maßstab 1 : 500 Einheit Meter	
LTB Leitungsbau GmbH Märkener Str. 525 44379 Dortmund	
Datum	Name
Bearb. 18.09.2020	Figueroa
Gepr. 18.09.2020	Guttmann
Norm	
Fachbereich TL	-
Zust.	Änderung
Datum	Name
Urspr.:	

Kreis Nordfriesland
Gemeinde Süderlügum
Gemarkung Süderlügum
Flur 18

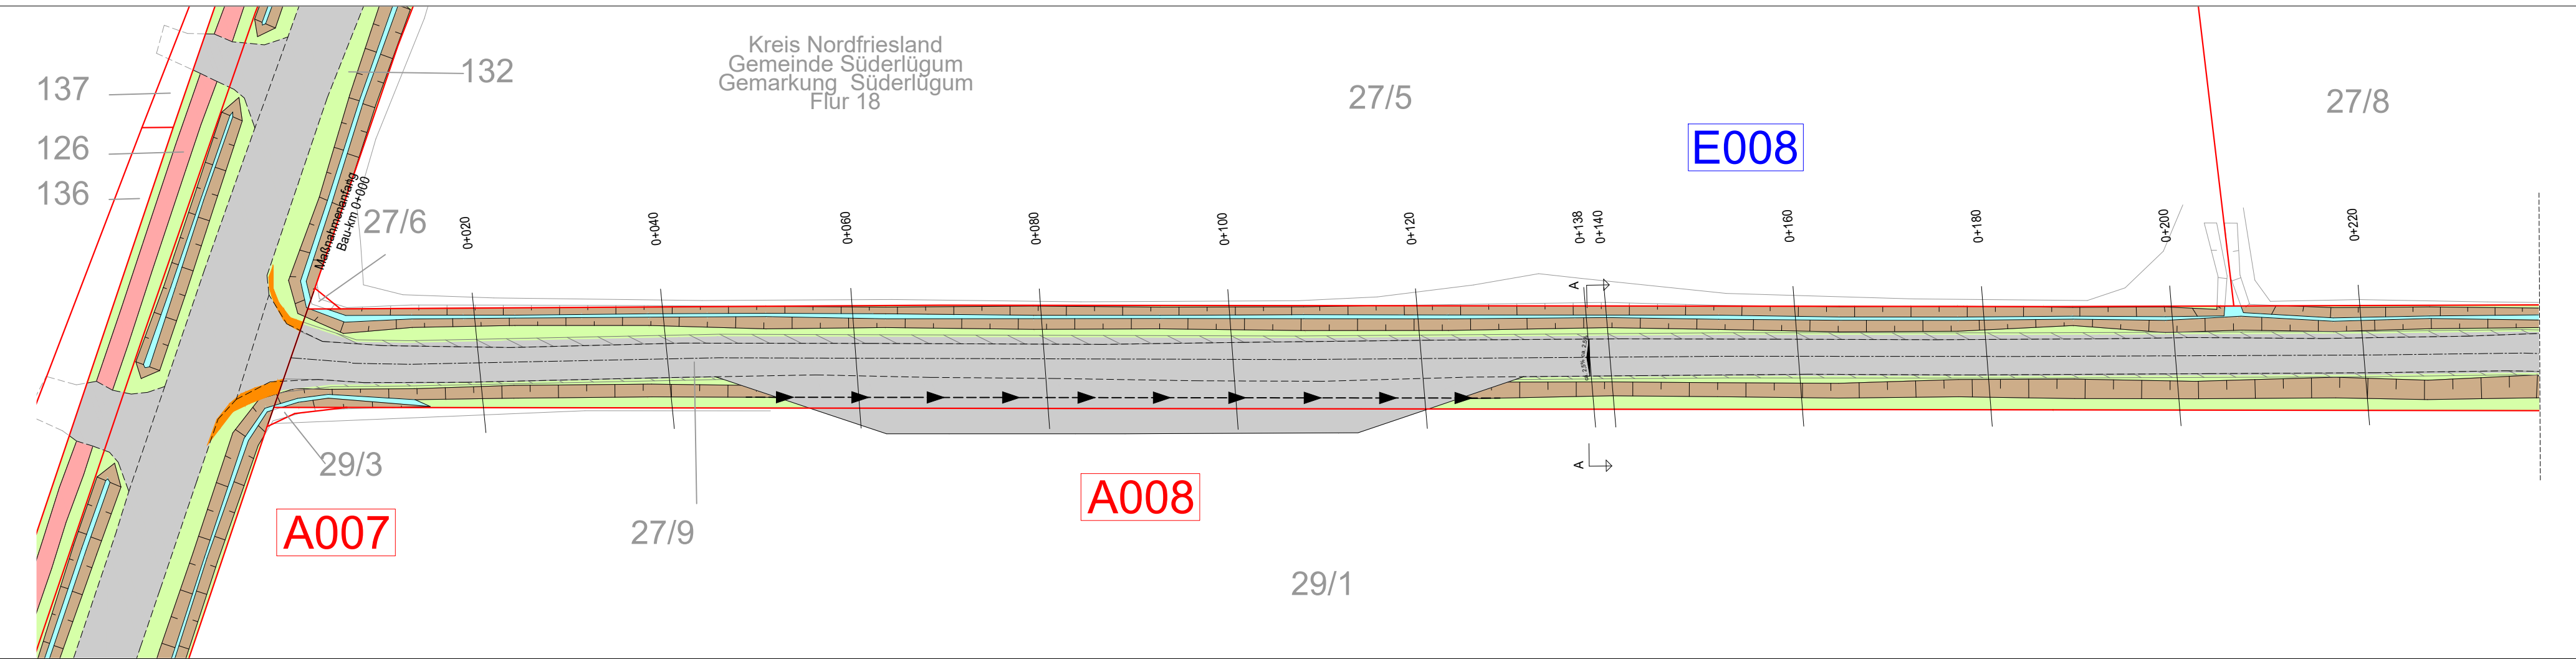

Kreis Nordfriesland
Gemeinde Süderlügum
Gemarkung Süderlügum
Flur 18

