



380-kV-Ltg. Klixbüll - Bundesgrenze DK



LH-13-322

Wegenutzungsplan

Bauliche Maßnahme

E008

Querschnitt A - A
Bau-Km 0+138

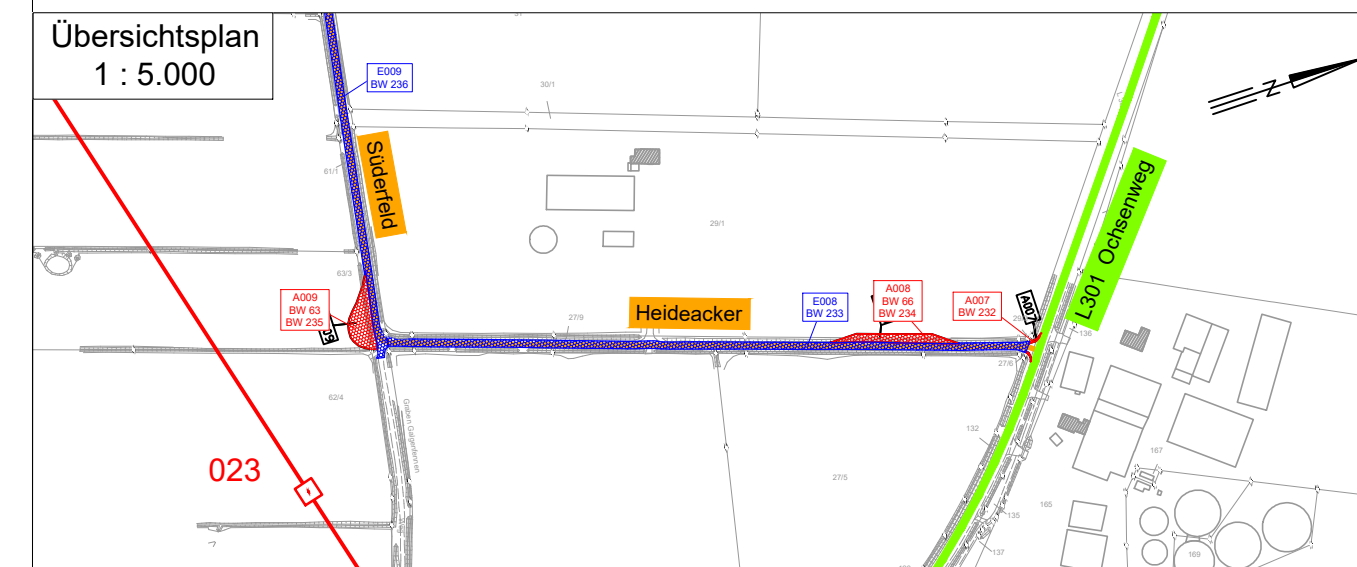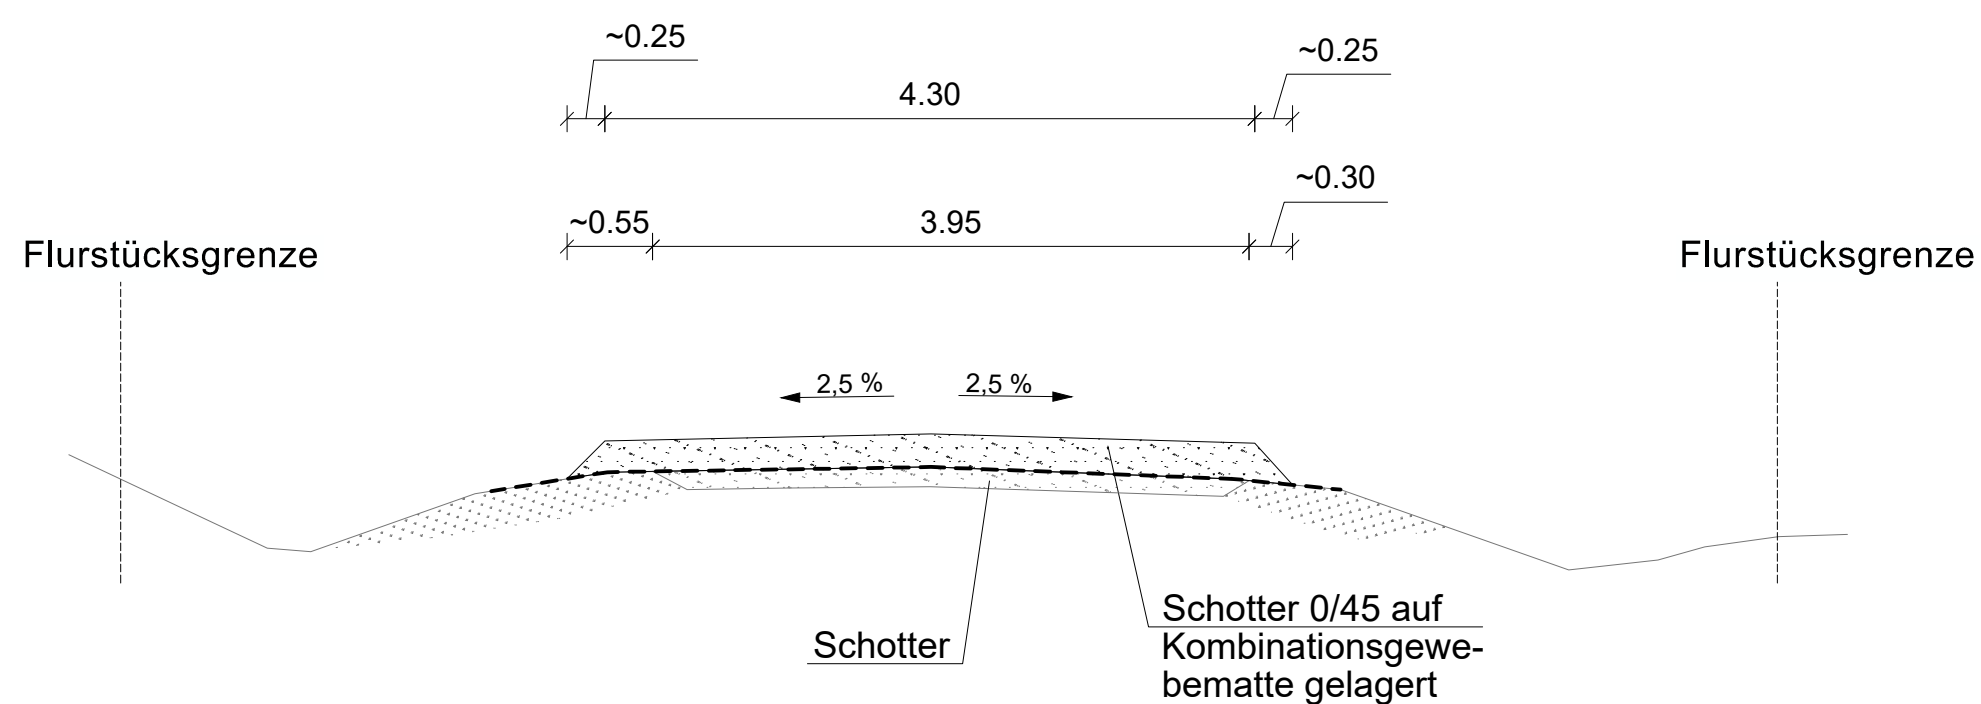

Planfeststellungsunterlage

Aufgestellt
Bayreuth,
TenneT TSO GmbH
18.09.2020
i.V. *[Signature]* i.V. *[Signature]*
Brühöfner Feuerstein

| Maßstab 1 : 50 | | Einheit Meter | |
|---|------------|---------------|--------------|
| LTB Leitungsbau GmbH Martener Str. 525 44379 Dortmund | | | |
| | | | |
| Bearb. | 18.09.2020 | García | |
| Gepr. | 18.09.2020 | Guttmann | |
| Norm | | | |
| Fachbereich TL | | - | |
| Taking power further | | | |
| Zust. | Änderung | Datum | Name Urspr.: |