



380-kV-Ltg. Klixbüll - Bundesgrenze DK



LH-13-322

Wegenutzungsplan

Bauliche Maßnahme

E009

Querschnitt A - A  
Bau-Km 0+110

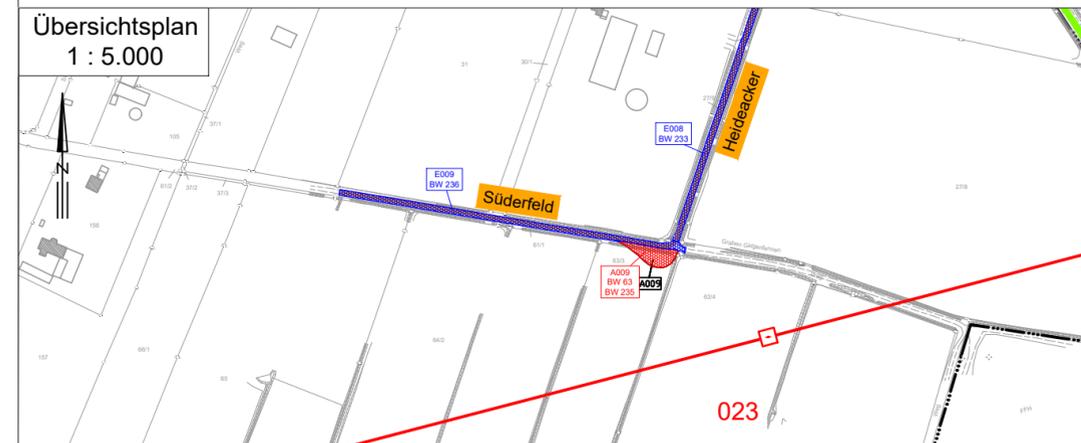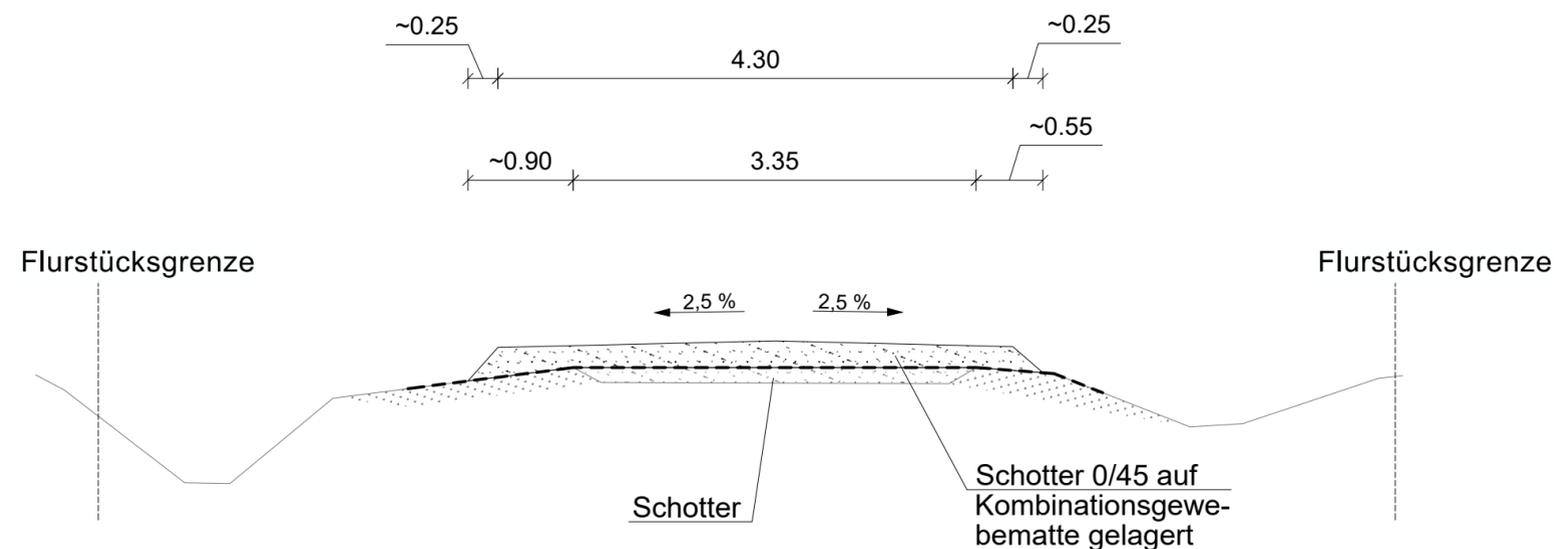

Planfeststellungsunterlage

Aufgestellt  
Bayreuth,  
TenneT TSO GmbH  
18.09.2020  
i.V. *[Signature]* Brühöfner  
i.V. *[Signature]* Feuerstein

Maßstab 1 : 50 Einheit Meter



Datum	Name
Bearb. 18.09.2020	García
Gepr. 18.09.2020	Guttmann

Norm  
Fachbereich TL -



Zust.	Änderung	Datum	Name	Urspr.: