



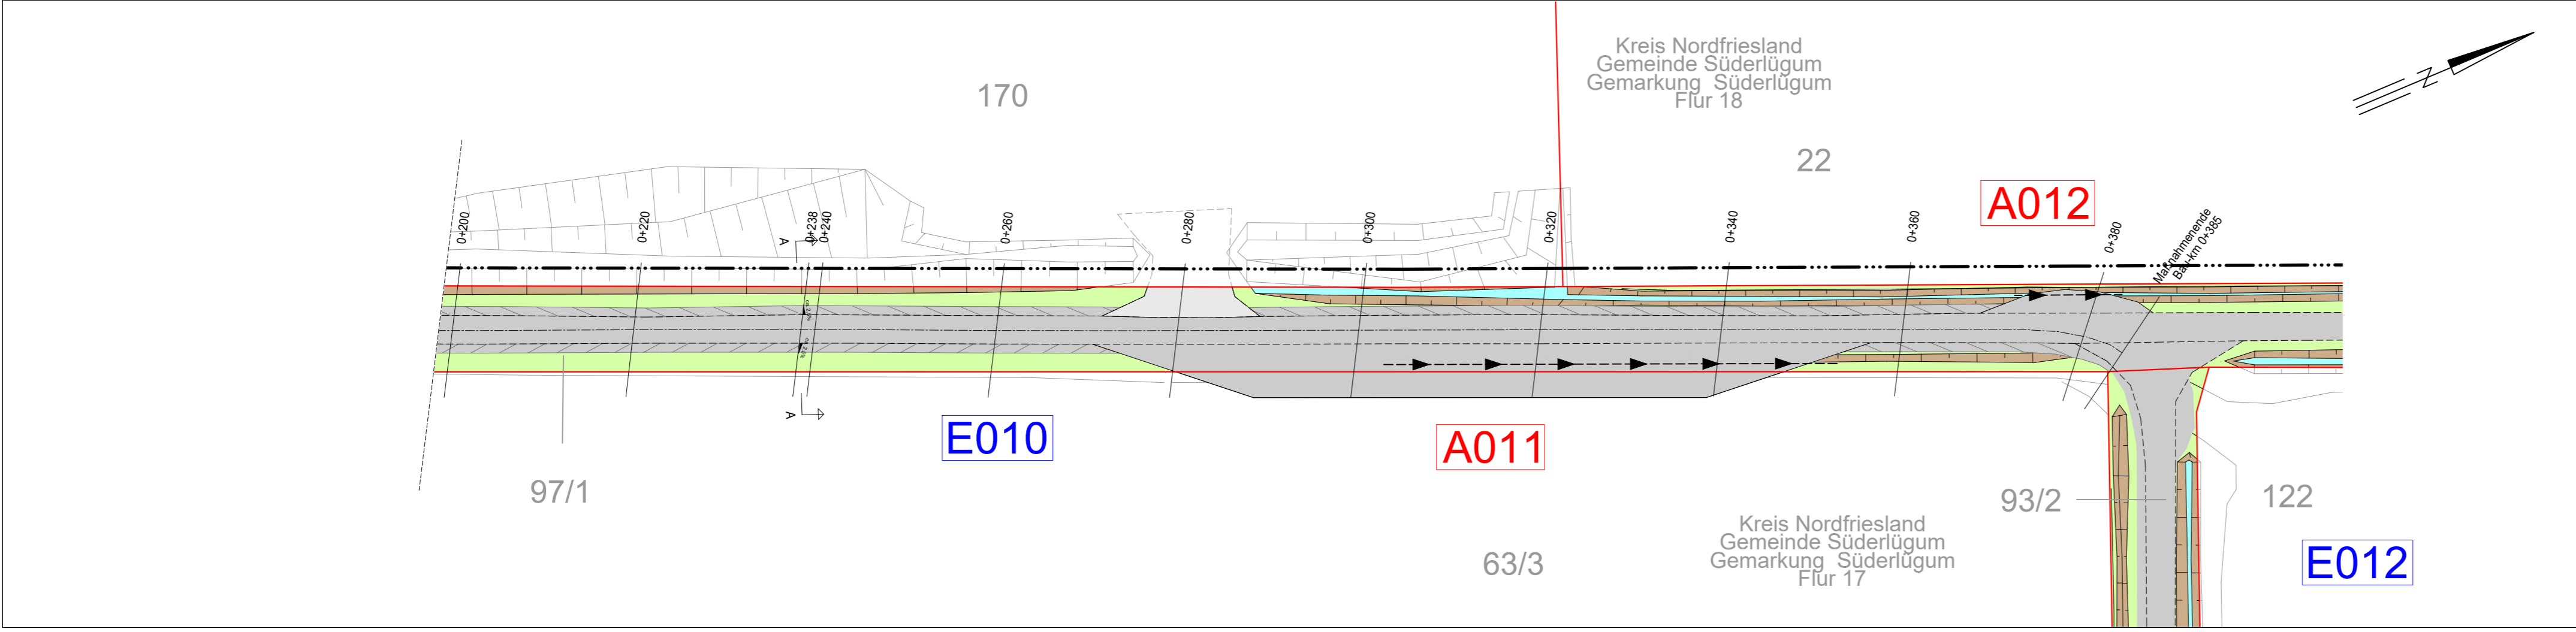

380-kV-Ltg. Klixbüll - Bundesgrenze DK
LH-13-322
Wegenutzungsplan
Bauliche Maßnahme
E010

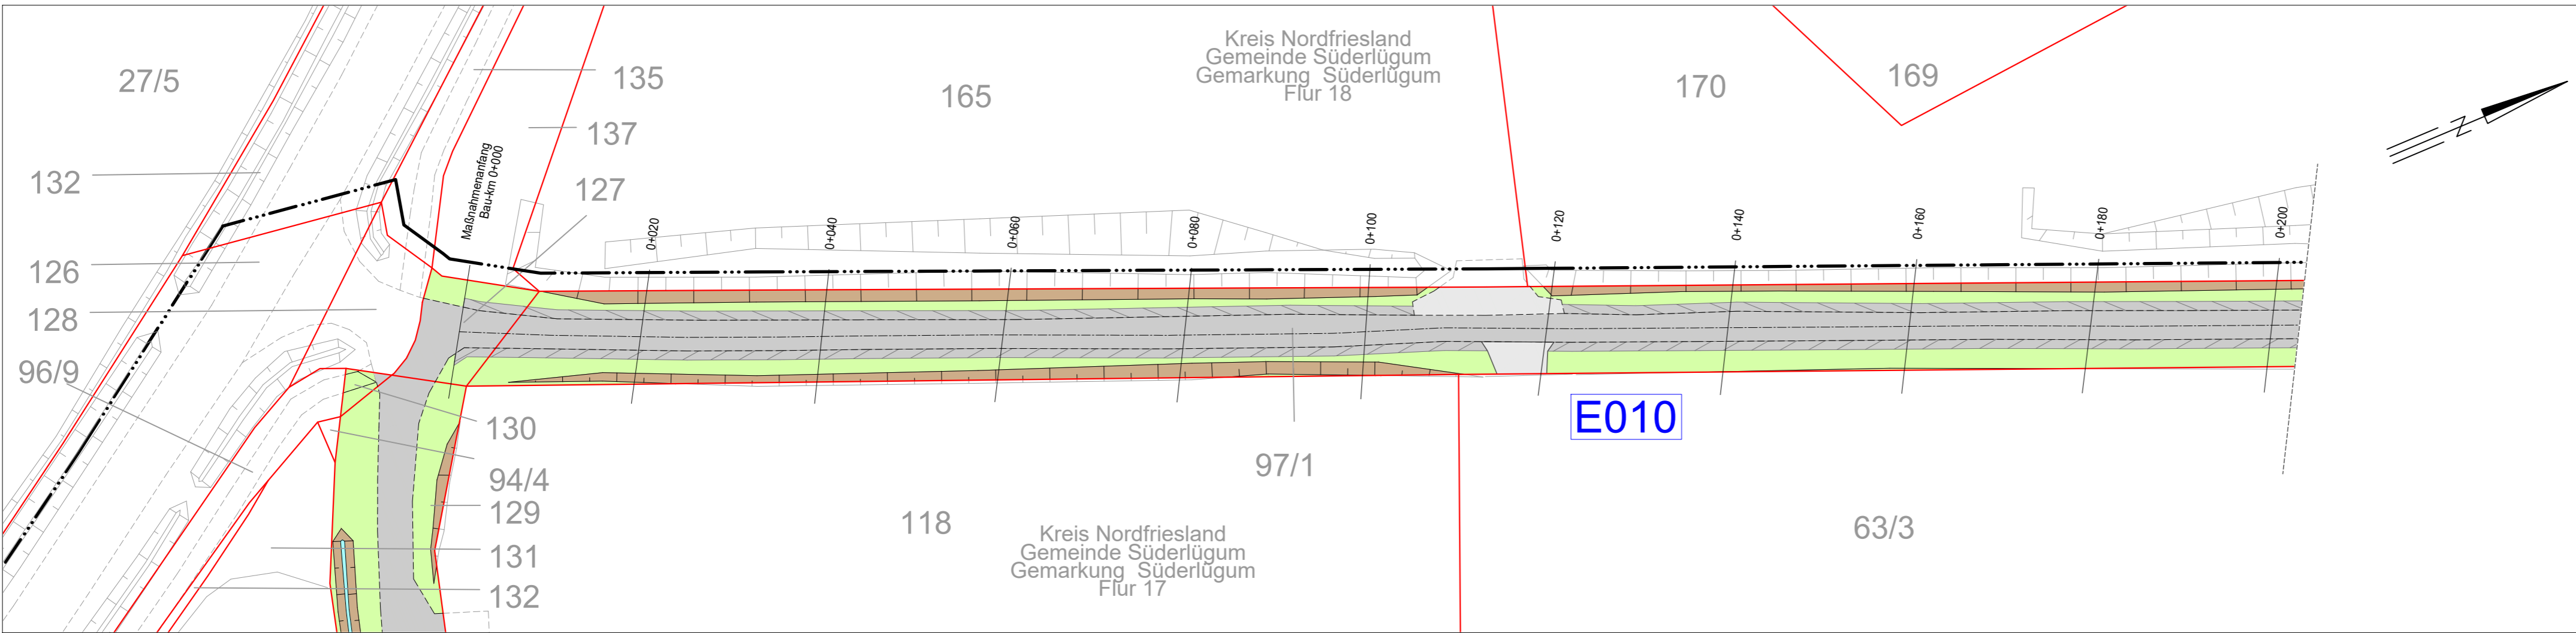

Legende:

- Entwässerungsgraben
- Zufahrt
- Fahrbahnoberfläche (Asphalt/Stahlplatten)
- Fahrbahnteiler / Insel / Parkstreifen
- Radweg
- Bankett
- 2,5% Fahrbahnquerneigung
- Z5001 Zufahrtsnummer (BW Nr. Anlage 7.1 zu entnehmen)
- 219/3 Flurstücksnummer
- A001|E001 Ausbau- / Ertüchtigungsmaßnahme
- Flächen Dritter
- zu bilanzierende Fläche
- Straßenoberfläche Bestand
- Verrohrung Planung
- Verrohrung Bestand
- Asphalttragschicht auf Frostschuttschicht (Asphaltierter Kantenschutz)

Grenzen:

- Stadt/Gem.
- Gemarkung
- Flur
- Flurstück

Zur Planfertigung verwendete TK 25: @ GeoBasis-DE / BKG (2010)

Planfeststellungsunterlage			
Aufgestellt Bayreuth, TenneT TSO GmbH	18.09.2020		
i.V.	i.V.		
Brühöfner	Feuerstein		
		Maßstab 1 : 500	Einheit Meter
		LTB Leitungsbau GmbH Martener Str. 525 44379 Dortmund	
		Datum	Name
		Bearb. 18.09.2020	Figuroa
		Gepr. 18.09.2020	Güttmann
		Norm	
		Fachbereich TL	
Zust.	Änderung	Datum	Name
			Urspr.: