



380-kV-Ltg. Klixbüll - Bundesgrenze DK


LH-13-322

Wegenutzungsplan


Bauliche Maßnahme

E010

Querschnitt A - A  
Bau-Km 0+238

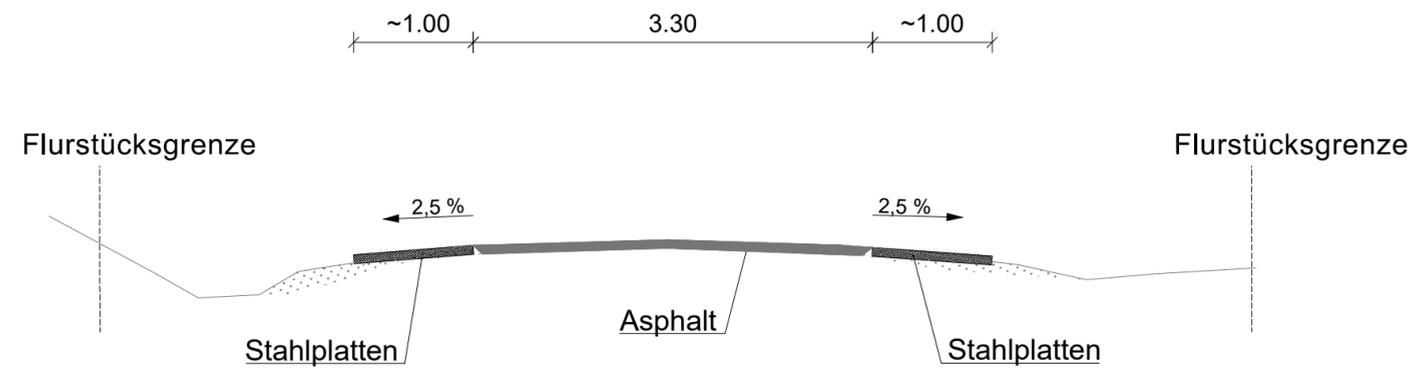

Übersichtsplan  
1 : 5.000

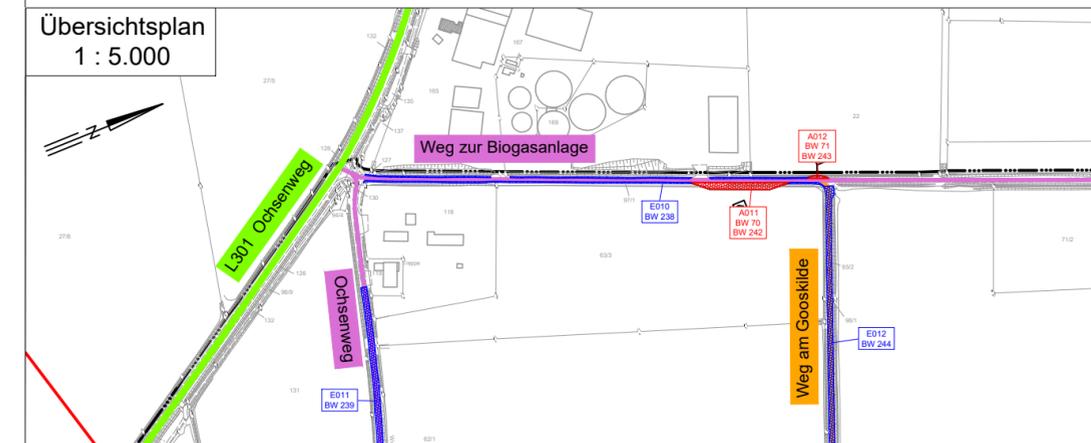

Planfeststellungsunterlage

Aufgestellt  
Bayreuth,  
TenneT TSO GmbH

18.09.2020

i.V. *[Signature]*

i.V. *[Signature]*

Brühöfner

Feuerstein

Maßstab 1 : 50 Einheit Meter



LTB Leitungsbau GmbH  
Martener Str. 525  
44379 Dortmund

Datum	Name
Bearb. 18.09.2020	García
Gepr. 18.09.2020	Guttmann

Norm  
Fachbereich TL -



Zust.	Änderung	Datum	Name	Urspr.: