



380-kV-Ltg. Klixbüll - Bundesgrenze DK


LH-13-322

Wegenutzungsplan


Bauliche Maßnahme

E012

Querschnitt A - A
Bau-Km 0+291

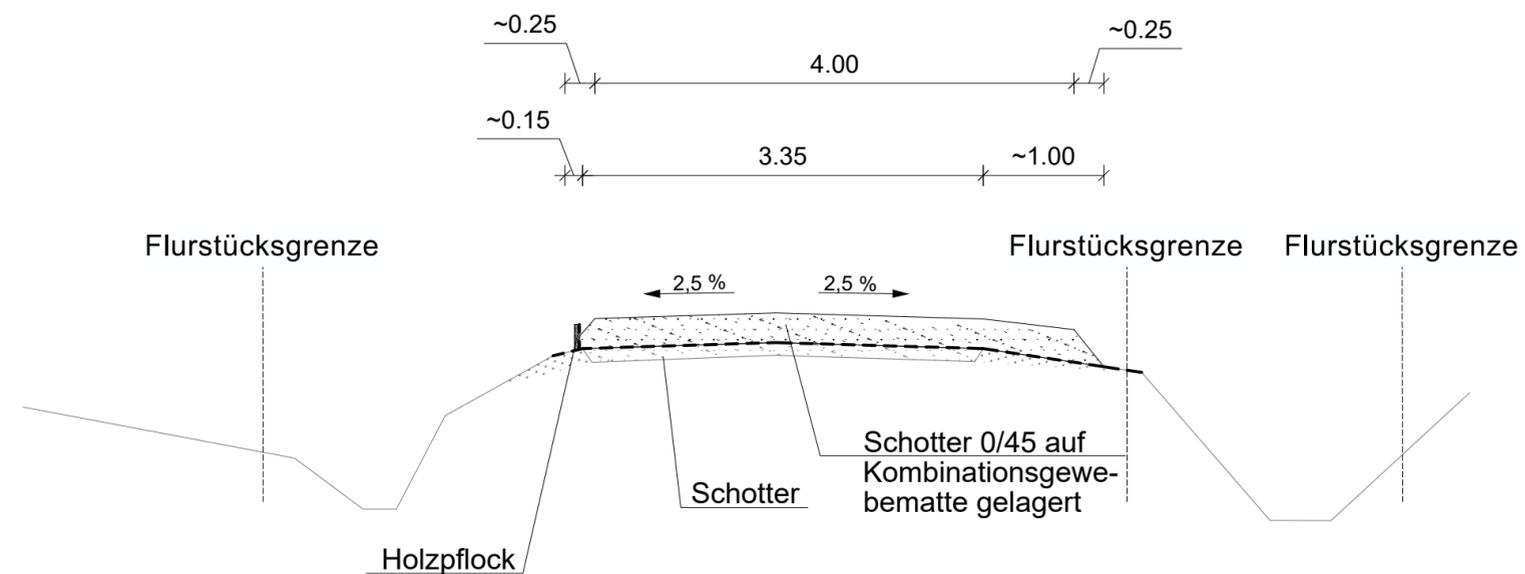

Übersichtsplan
1 : 5.000

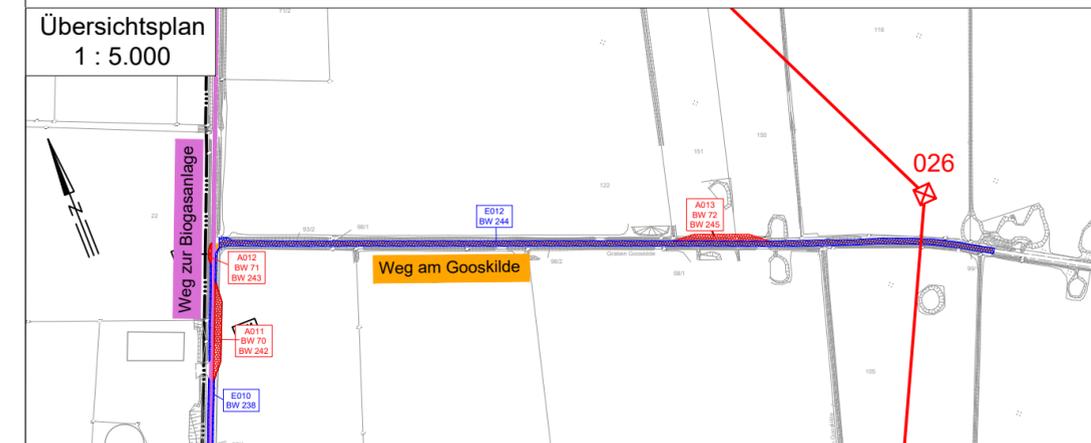

Planfeststellungsunterlage

Aufgestellt 18.09.2020
Bayreuth, TenneT TSO GmbH

i.V. *[Signature]*
Brühöfner

i.V. *[Signature]*
Feuerstein

Maßstab 1 : 50 Einheit Meter



Datum Name

Bearb. 18.09.2020 García

Gepr. 18.09.2020 Guttmann

Norm

Fachbereich TL -



Zust.	Änderung	Datum	Name	Urspr.: