



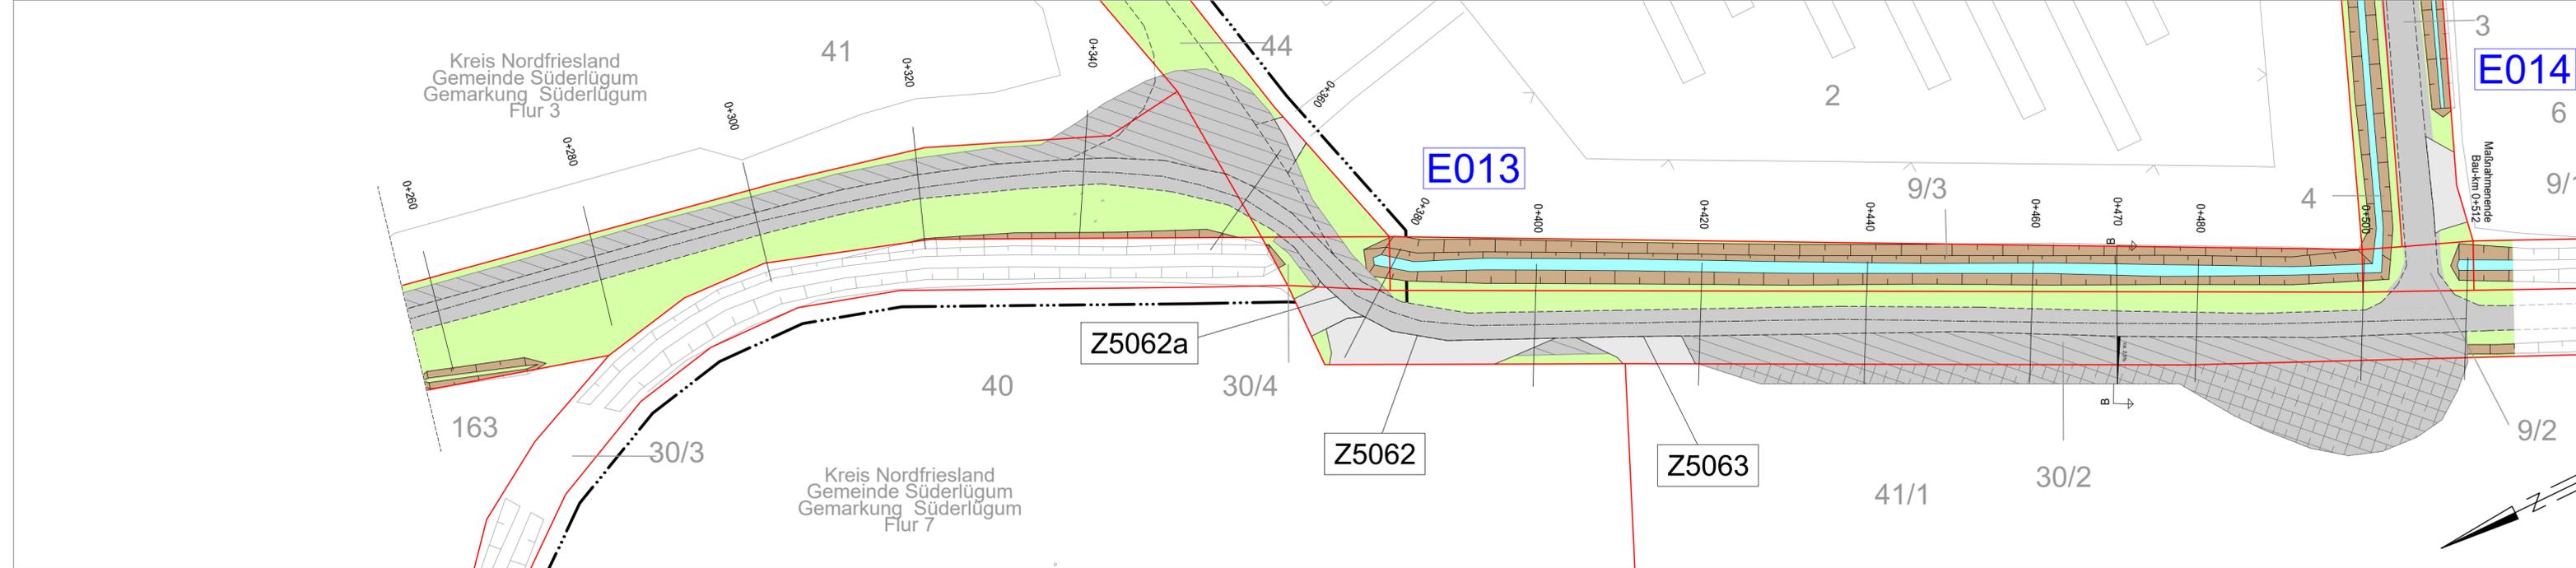

380-kV-Ltg. Klixbüll - Bundesgrenze DK

LH-13-322

Wegenutzungsplan Bauliche Maßnahme E013

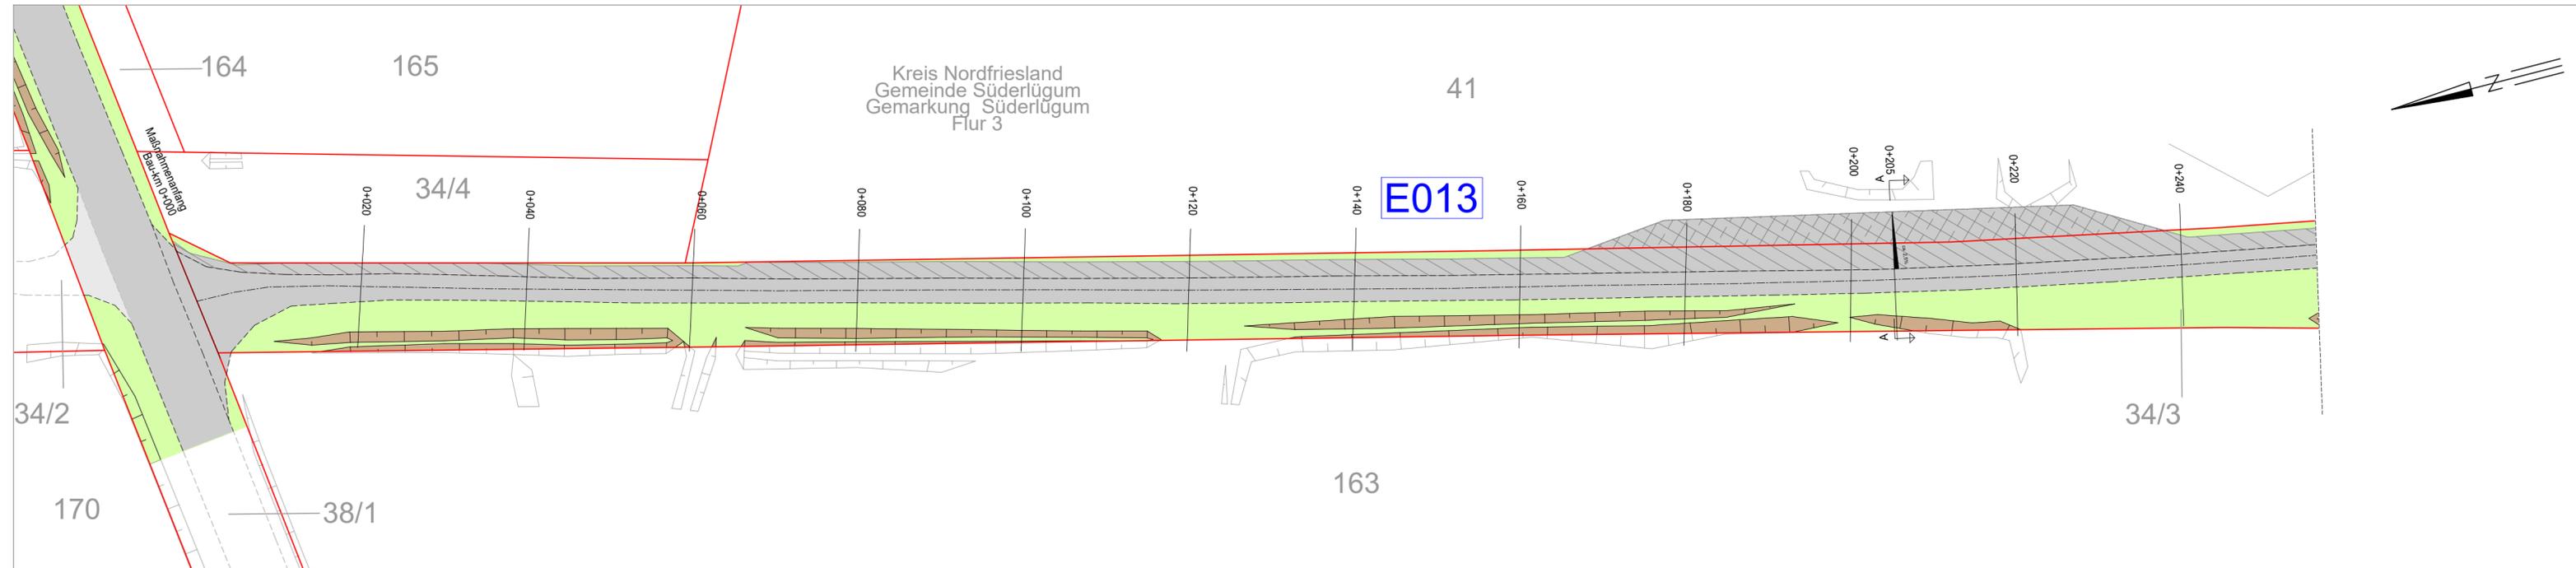

Legende:

- Entwässerungsgraben
- Zufahrt
- Fahrbahnoberfläche (Stahlplatten)
- Fahrbahnteiler / Insel / Parkstreifen
- Radweg
- Bankett
- 2,5% Fahrbahnquerneigung
- Z5001 Zufahrtsnummer (BW Nr. Anlage 7.1 zu entnehmen)
- 219/3 Flurstücksnummer
- A001 E001 Ausbau- / Ertüchtigungsmaßnahme
- Flächen Dritter
- zu bilanzierende Fläche
- Straßenoberfläche Bestand
- Verrohrung Planung
- Verrohrung Bestand
- Asphalttragschicht auf Frostschicht (Asphaltierter Kantenschutz)

Grenzen:

- Stadt/Gem.
- Gemarkung
- Flur
- Flurstück

Zur Planfertigung verwendete TK 25: @ GeoBasis-DE / BKG (2010)


Planfeststellungsunterlage

Aufgestellt	18.09.2020
Bayreuth,	
Tennet TSO GmbH	
i.V.	i.V.
Brühöfner	Feuerstein

Maßstab 1 : 500 Einheit Meter



LTB Leitungsbau GmbH Märkener Str. 525 44379 Dortmund	
Datum	Name
Bearb. 18.09.2020	Figuroa
Gepr. 18.09.2020	Guttmann
Norm	
Fachbereich TL	

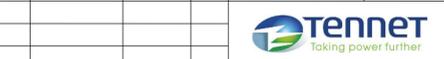

Zust.	Änderung	Datum	Name	Urspr.: