



380-kV-Ltg. Klixbüll - Bundesgrenze DK

LH-13-322

Wegenutzungsplan

Bauliche Maßnahme

E013

Querschnitt A - A
Bau-Km 0+205

~7.00 3.00

Flurstücksgrenze

2.5 %

Stahlplatten

Asphalt

Querschnitt B - B
Bau-Km 0+470

3.00 ~6.00

Flurstücksgrenze


2.5 %

Flurstücksgrenze

Asphalt

Stahlplatten
auf Sandschicht
und Vlies gelagert

Übersichtsplan
1 : 5.000

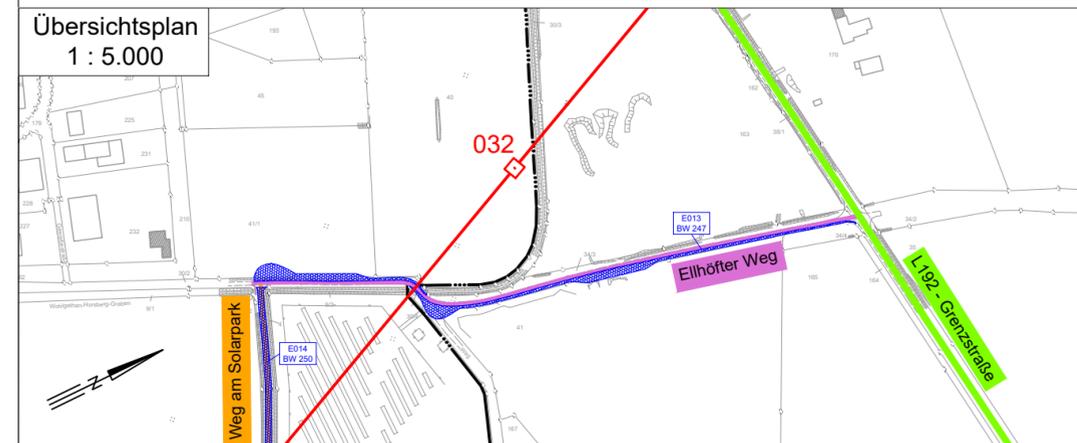

Planfeststellungsunterlage

Aufgestellt 18.09.2020

Bayreuth, TenneT TSO GmbH

i.V. *[Signature]* i.V. *[Signature]*
Brühöfner Feuerstein

Maßstab 1 : 50 Einheit Meter



Datum Name

Bearb. 18.09.2020 García

Gepr. 18.09.2020 Guttmann

Norm

Fachbereich TL -



Zust.	Änderung	Datum	Name	Urspr.: