





380-kV-Ltg. Klixbüll - Bundesgrenze DK

LH-13-322

Wegenutzungsplan
Bauliche Maßnahme

E014

Querschnitt A - A
Bau-Km 0+444

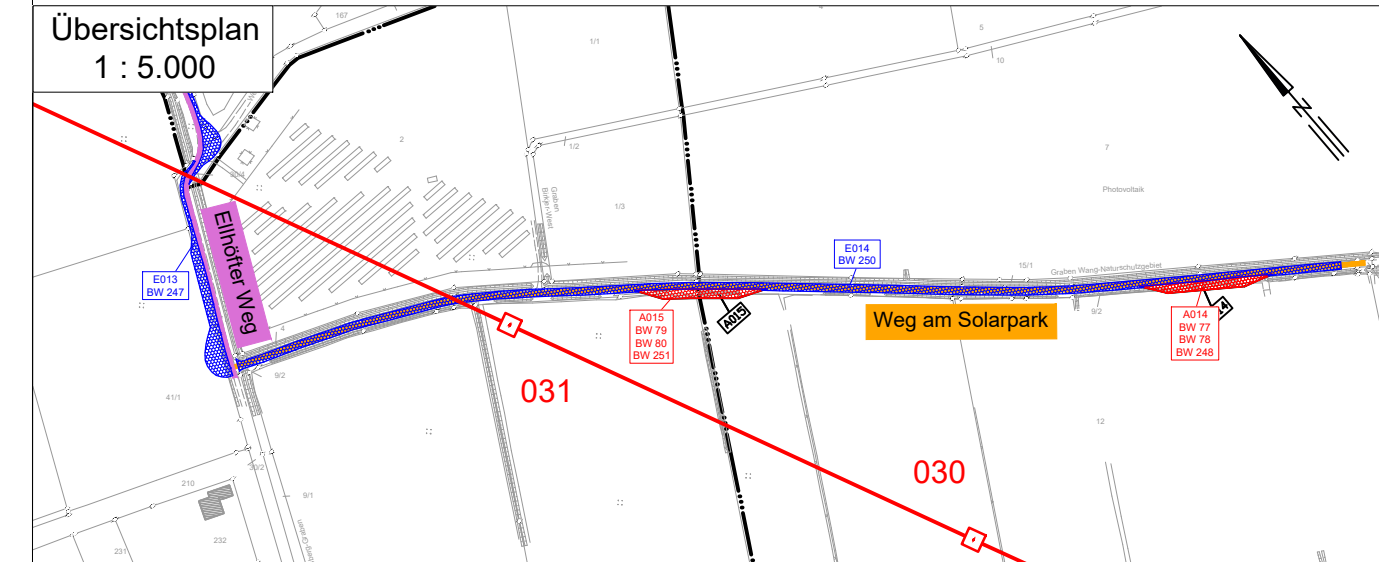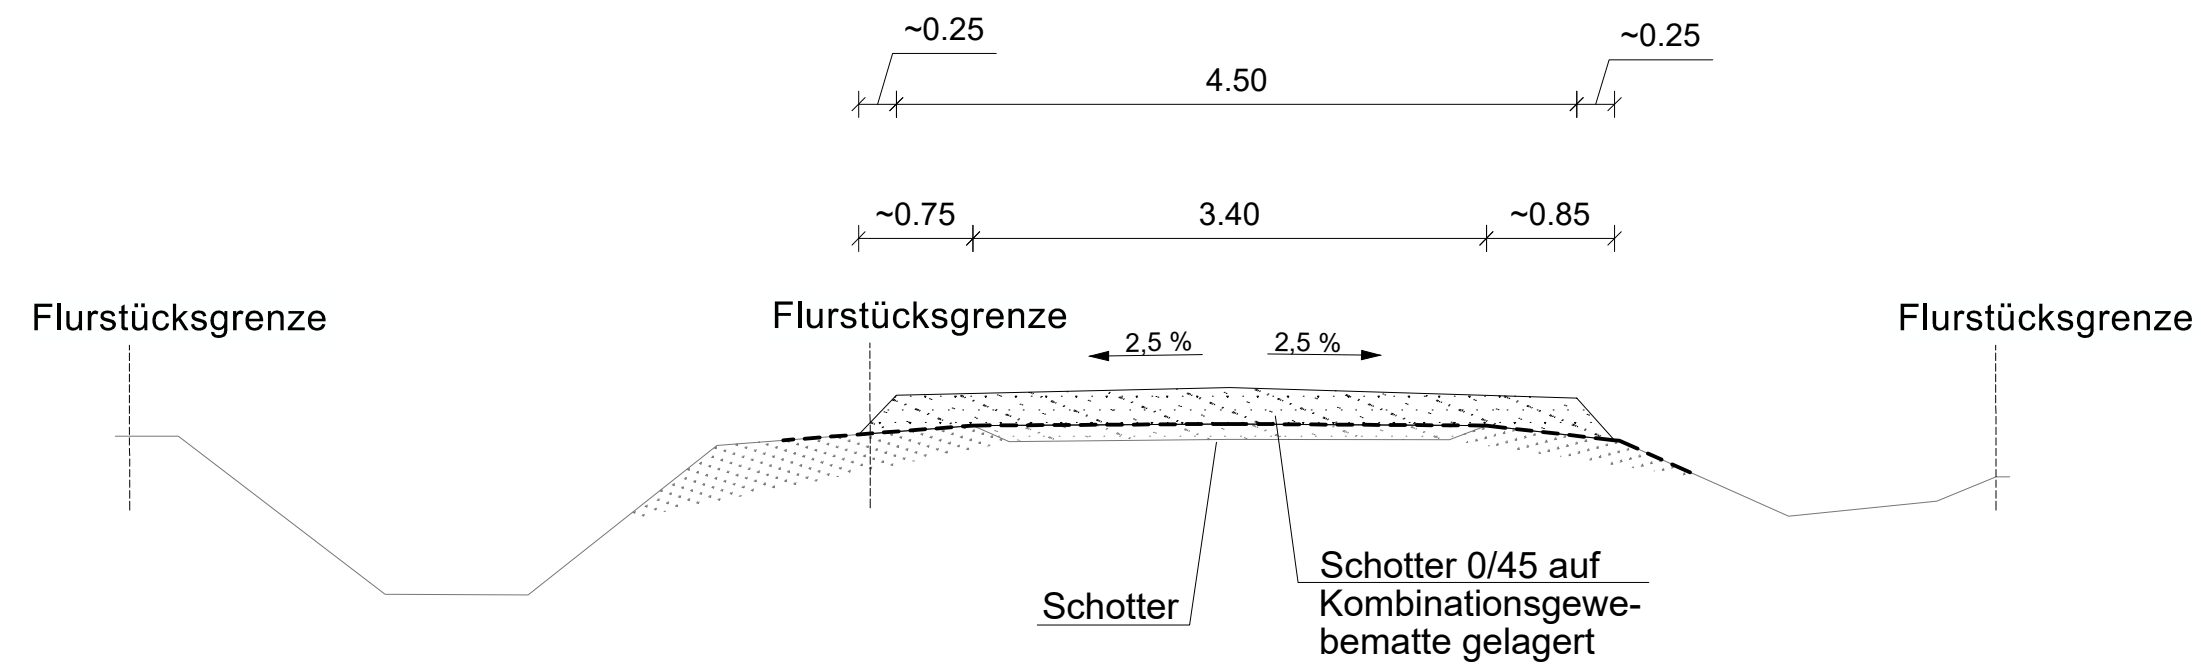

Planfeststellungsunterlage

Aufgestellt
Bayreuth,
TenneT TSO GmbH
18.09.2020

i.V. *[Signature]*
Brühöfner

i.V. *[Signature]*
Feuerstein

Maßstab 1 : 50 Einheit Meter



| Datum | Name |
|-------------------|----------|
| Bearb. 18.09.2020 | García |
| Gepr. 18.09.2020 | Guttmann |
| Norm | - |
| Fachbereich TL | - |



| Zust. | Änderung | Datum | Name | Urspr.: |
|-------|----------|-------|------|---------|
| | | | | |