



380-kV-Ltg. Klixbüll - Bundesgrenze DK


LH-13-322

Wegenutzungsplan


Bauliche Maßnahme

E016

Querschnitt A - A  
Bau-Km 0+048

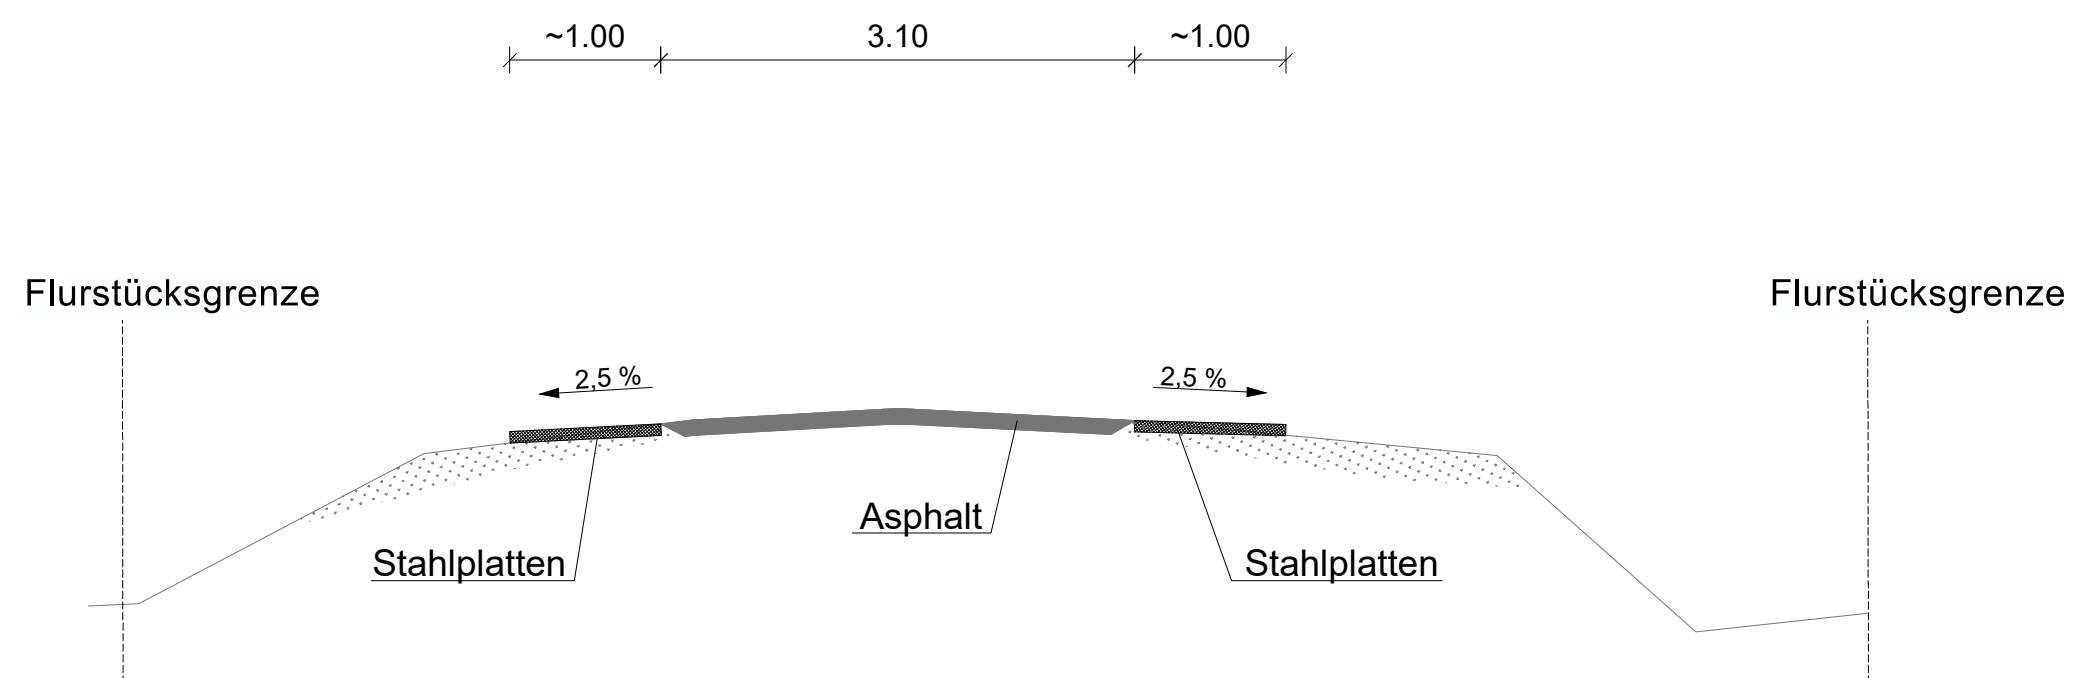

Übersichtsplan  
1 : 5.000

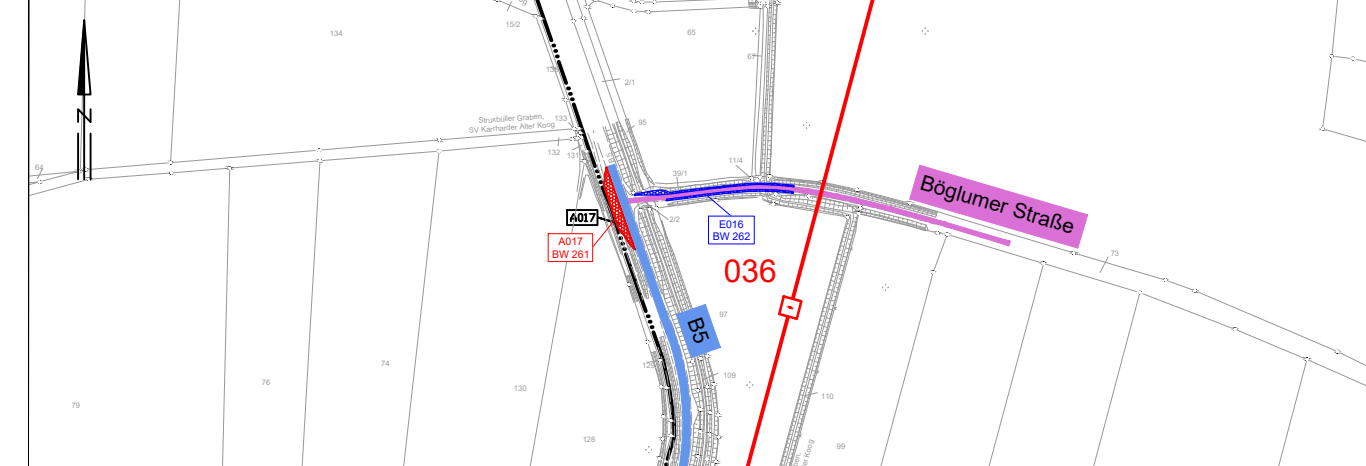

Planfeststellungsunterlage

Aufgestellt 18.09.2020

Bayreuth,  
TenneT TSO GmbH

i.V. *[Signature]*

Brühöfner

i.V. *[Signature]*

Feuerstein

Maßstab 1 : 50 Einheit Meter



LTB Leitungsbau GmbH  
Martener Str. 525  
44379 Dortmund

Datum Name

Bearb. 18.09.2020 García

Gepr. 18.09.2020 Guttmann

Norm

Fachbereich TL -



Zust.	Änderung	Datum	Name	Urspr.: