



380-kV-Ltg. Klixbüll - Bundesgrenze DK


LH-13-322

Wegenutzungsplan


Bauliche Maßnahme

E017

Querschnitt A - A  
Bau-Km 0+006

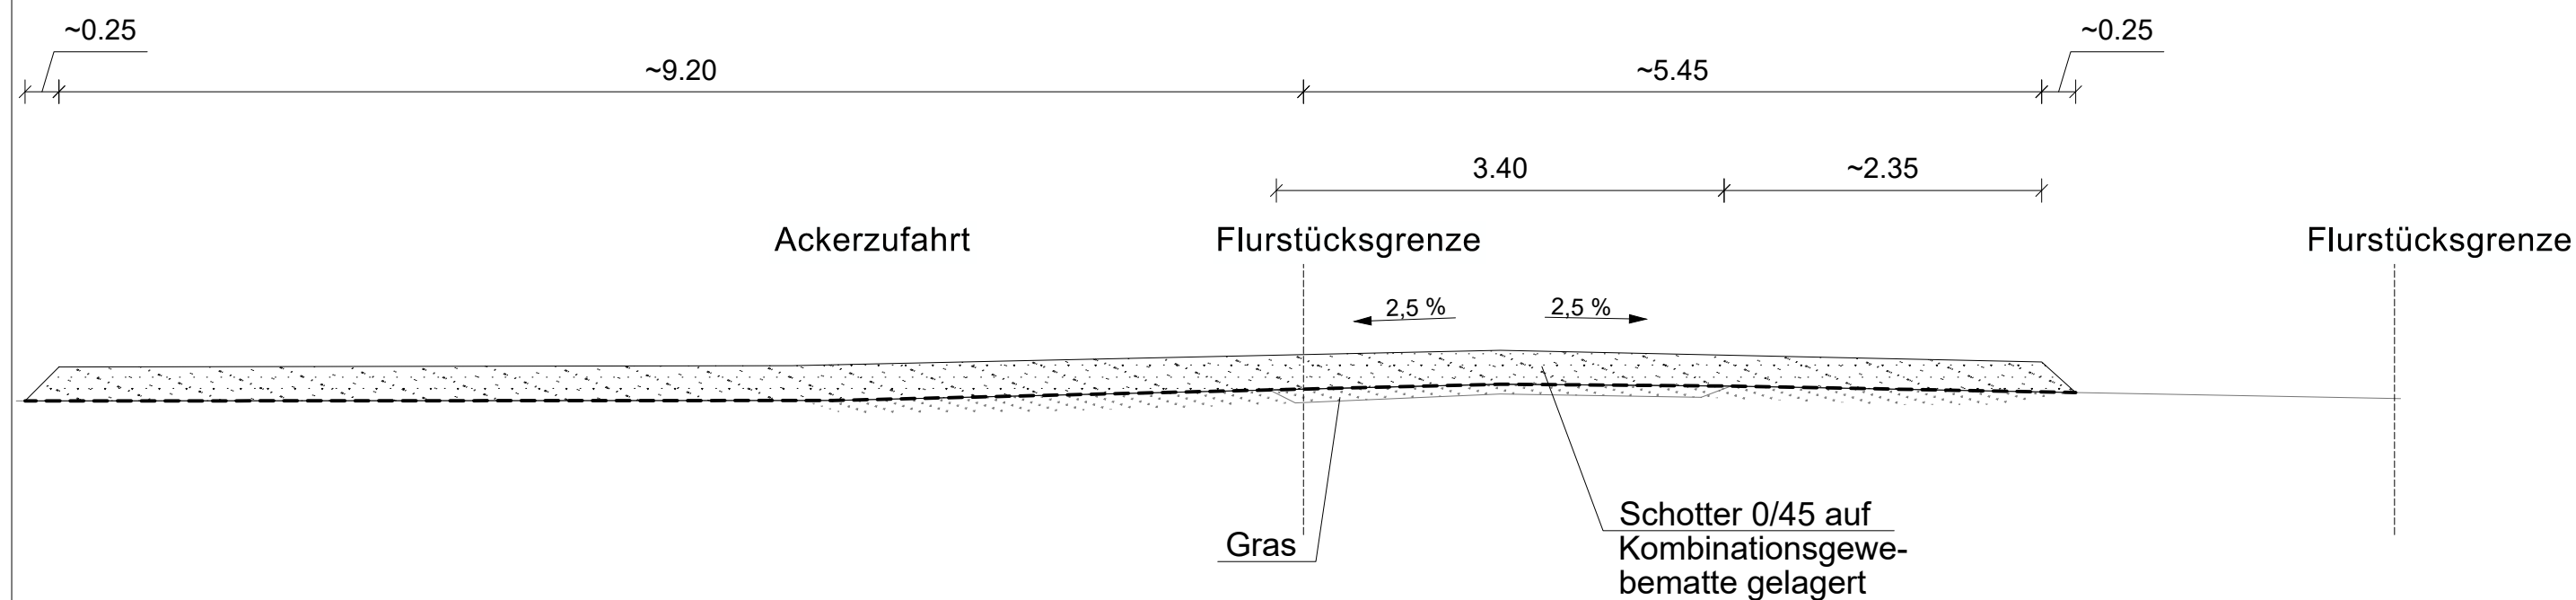

Übersichtsplan  
1 : 5.000

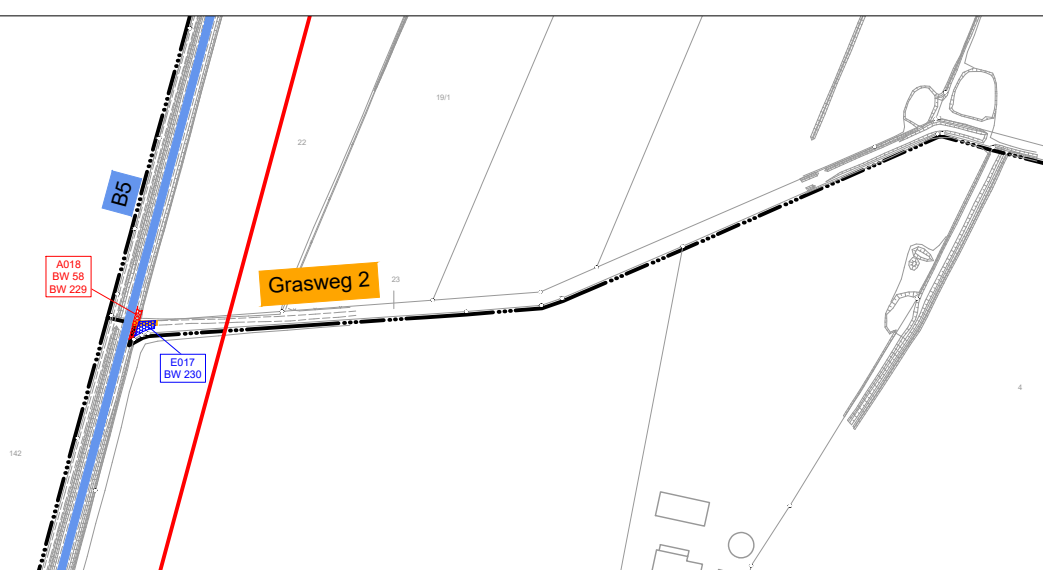

Planfeststellungsunterlage

Aufgestellt  
Bayreuth, 18.09.2020  
TenneT TSO GmbH  
i.V. *[Signature]* i.V. *[Signature]*  
Brühöfner Feuerstein

Maßstab 1 : 50 Einheit Meter



Datum Name

Bearb. 18.09.2020 García

Gepr. 18.09.2020 Guttmann

Norm

Fachbereich TL -



Zust.	Änderung	Datum	Name	Urspr.: