



380-kV-Ltg. Klixbüll - Bundesgrenze DK



LH-13-322

Wegenutzungsplan

Bauliche Maßnahme

A002

Querschnitt A - A  
Bau-Km 0+005

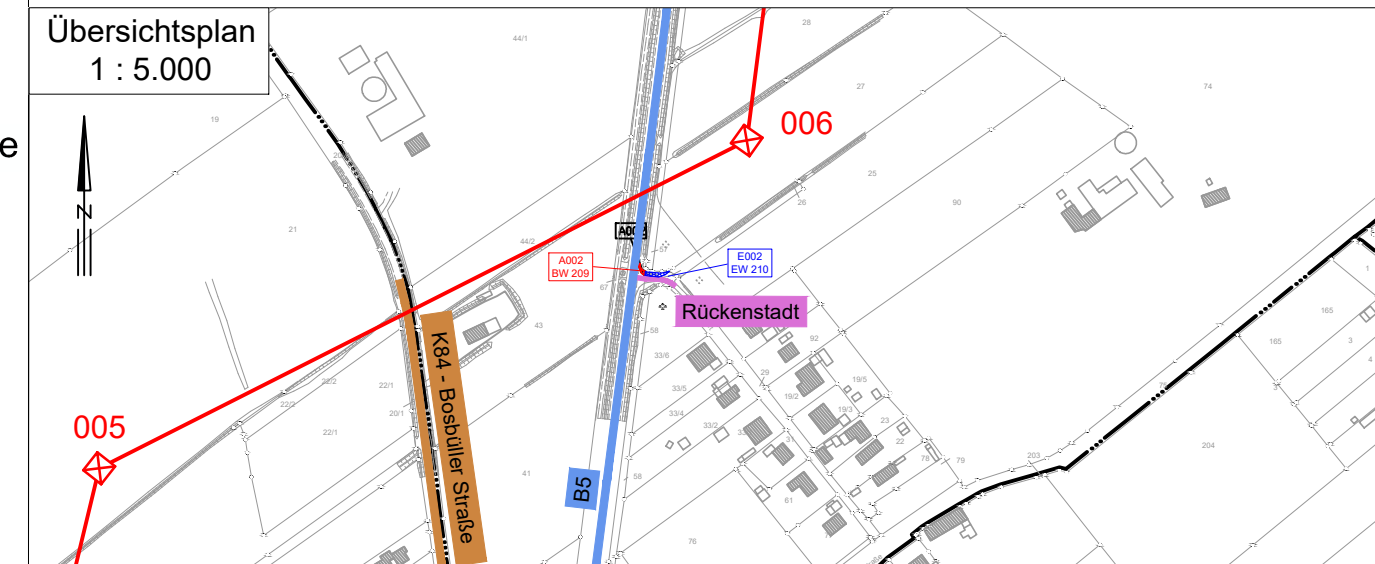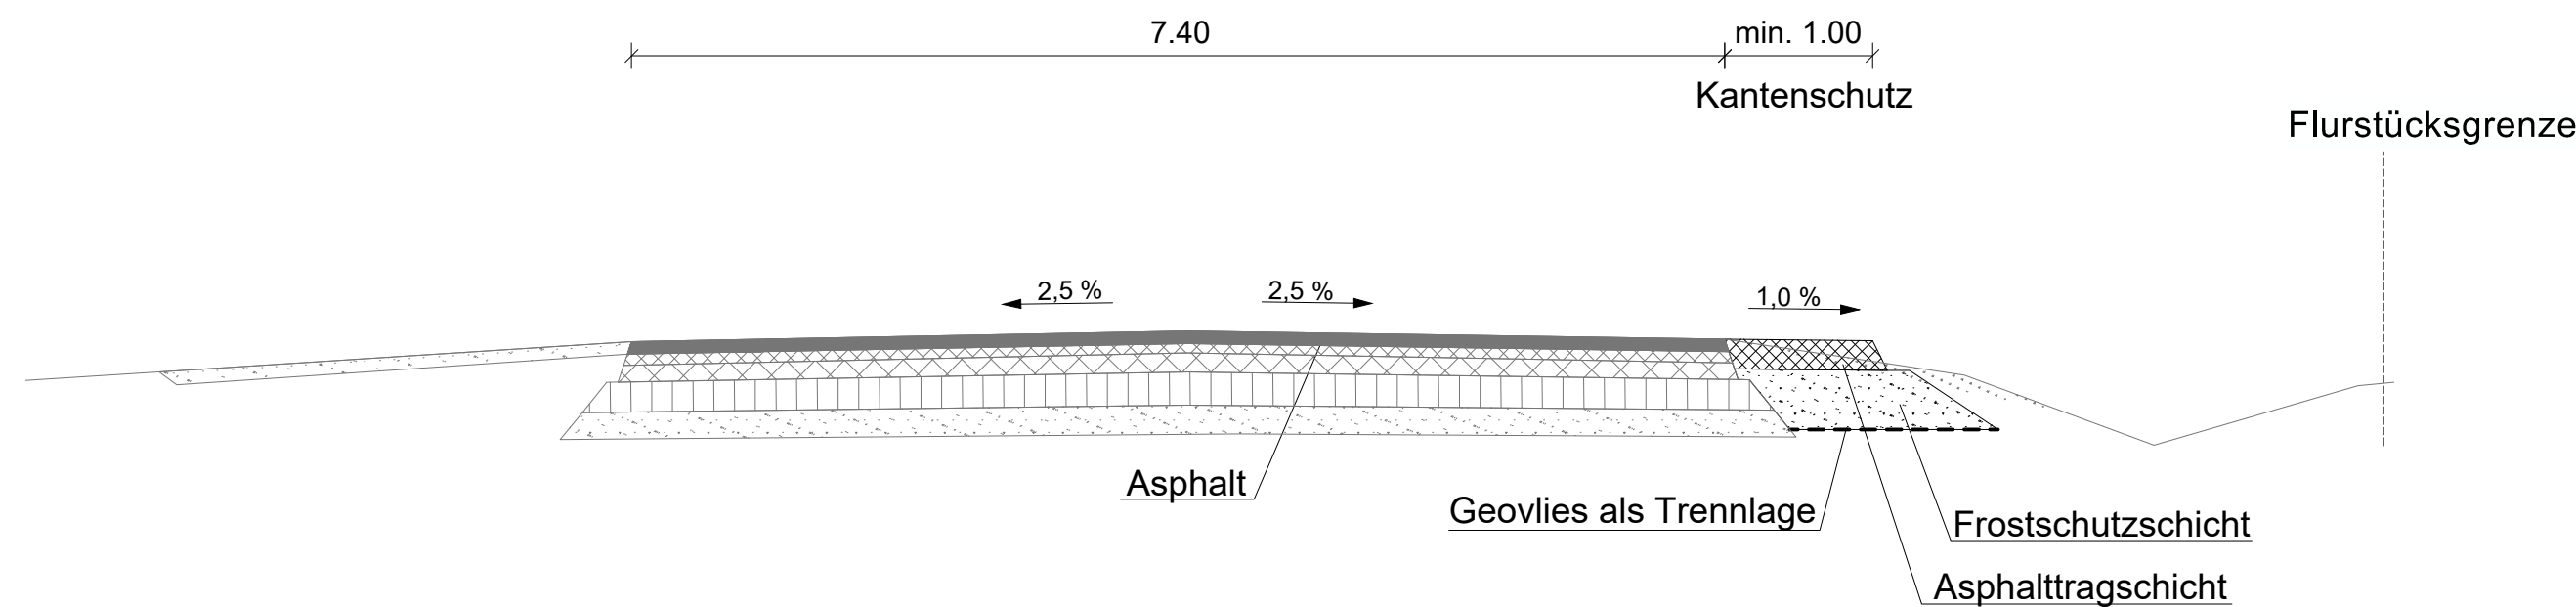

Planfeststellungsunterlage

Aufgestellt  
Bayreuth,  
TenneT TSO GmbH

18.09.2020

i.V. *[Signature]*  
Brühöfner

i.V. *[Signature]*  
Feuerstein

Maßstab 1 : 50 Einheit Meter



Datum Name

Bearb. 18.09.2020 García

Gepr. 18.09.2020 Guttmann

Norm

Fachbereich TL -



Zust.	Änderung	Datum	Name	Urspr.: