



380-kV-Ltg. Klixbüll - Bundesgrenze DK



LH-13-322

Wegenutzungsplan

Bauliche Maßnahme

A003

Querschnitt A - A
Bau-Km 0+038

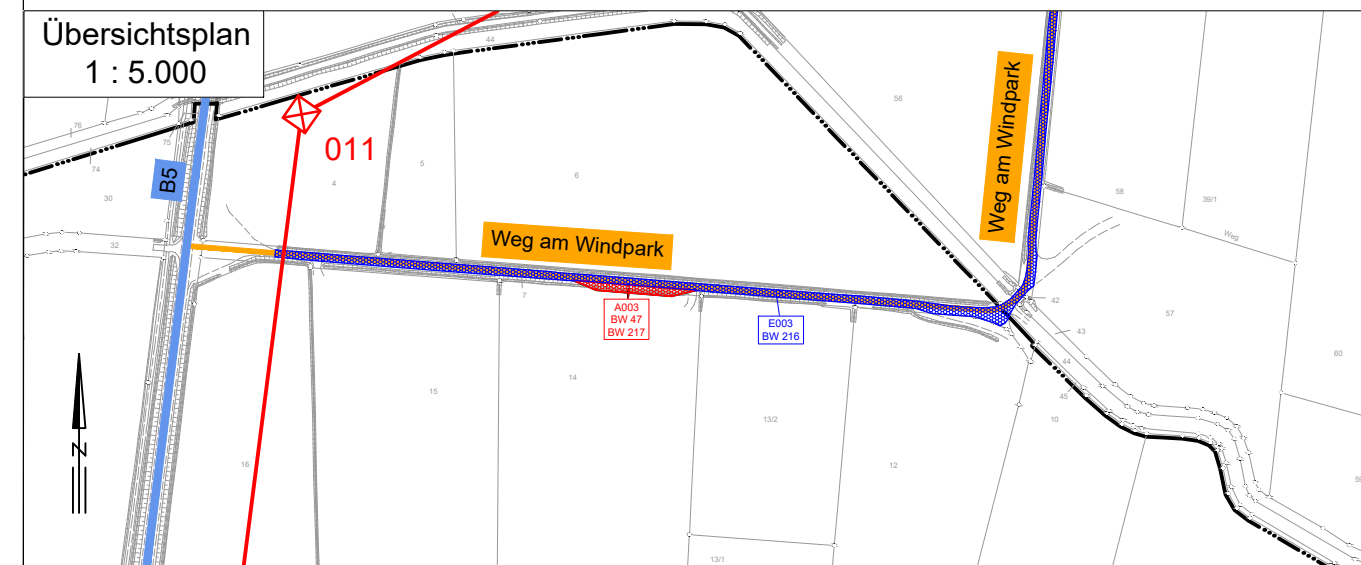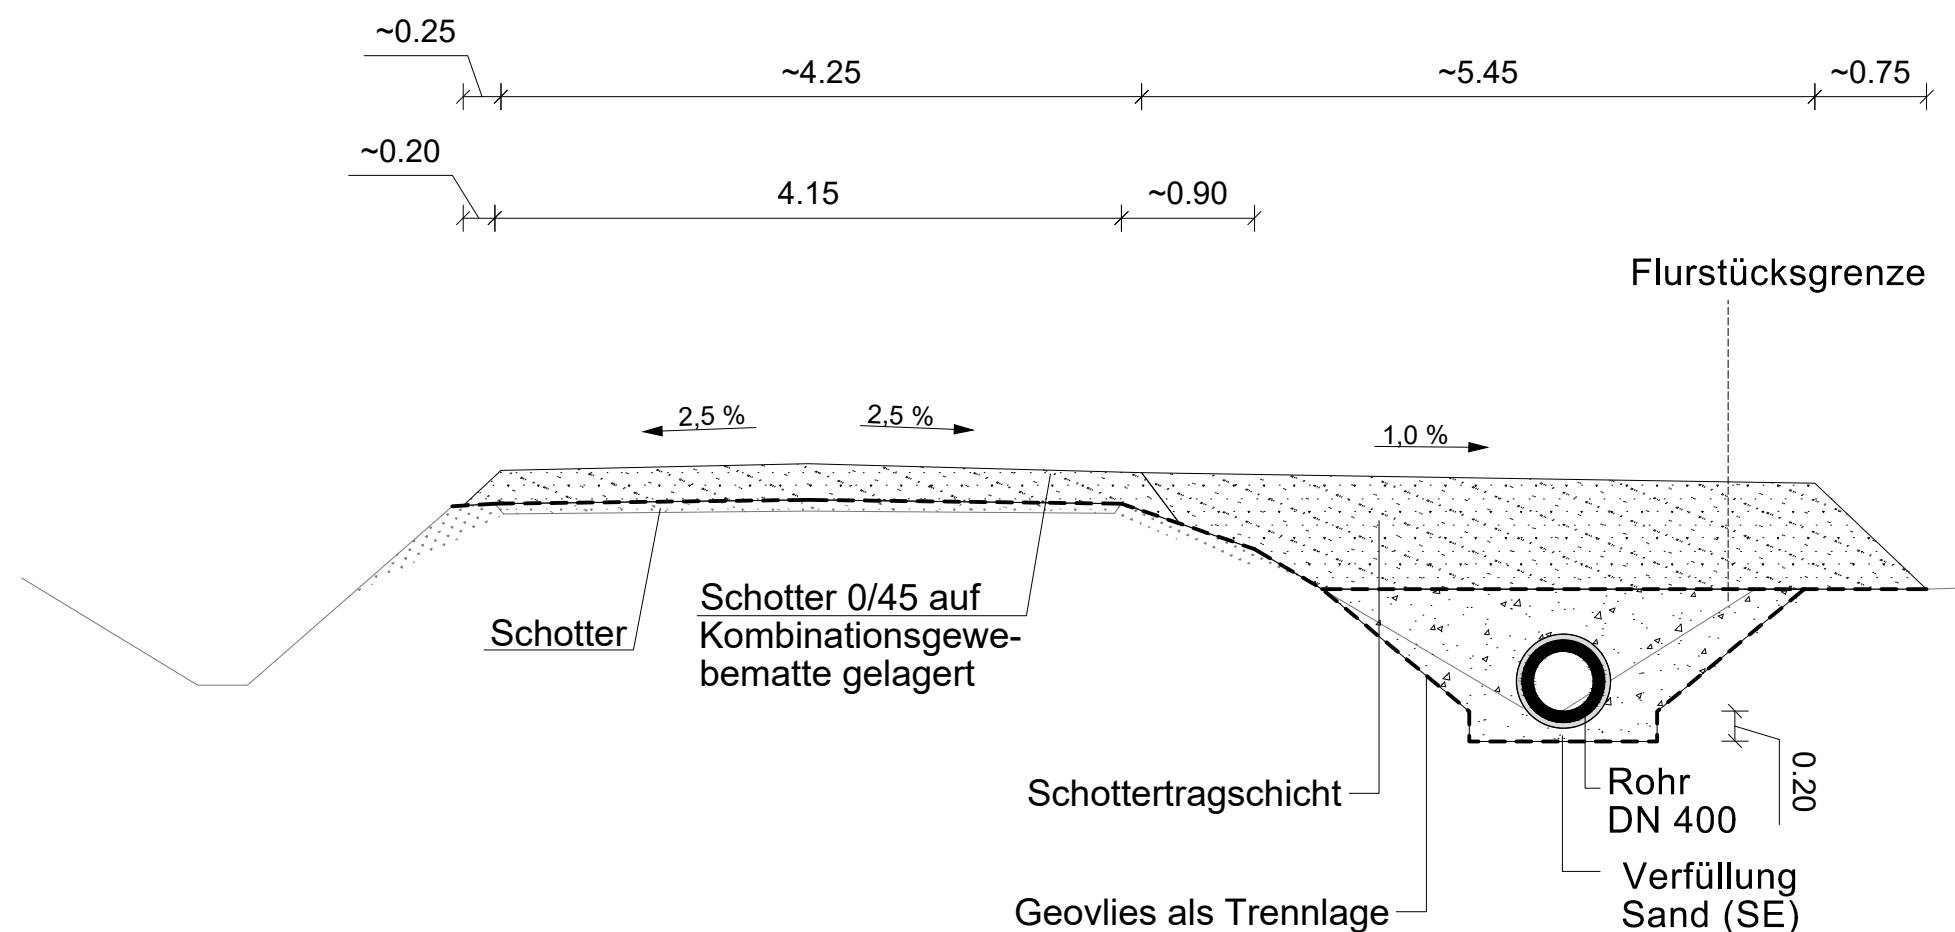

Planfeststellungsunterlage

Aufgestellt
Bayreuth,
TenneT TSO GmbH
18.09.2020
i.V. *[Signature]* Brühöfner
i.V. *[Signature]* Feuerstein

Maßstab 1 : 50		Einheit	Meter
LTB Leitungsbau GmbH Martener Str. 525 44379 Dortmund			
Datum	Name		
Bearb. 18.09.2020	García		
Gepr. 18.09.2020	Guttmann		
Norm			
Fachbereich TL -			
Zust.	Änderung	Datum	Name Urspr.: