



380-kV-Ltg. Klixbüll - Bundesgrenze DK

LH-13-322

Wegenutzungsplan

Bauliche Maßnahme

A004

Kreis Nordfriesland
Gemeinde Braderup
Gemarkung Braderup
Flur 9

Kreis Nordfriesland
Gemeinde Braderup
Gemarkung Braderup
Flur 3

A004

E004

Maßnahmenende
Bau-km 0+085

0+080


0+060

0+044

0+040

0+020

Maßnahmenanfang
Bau-km 0+000

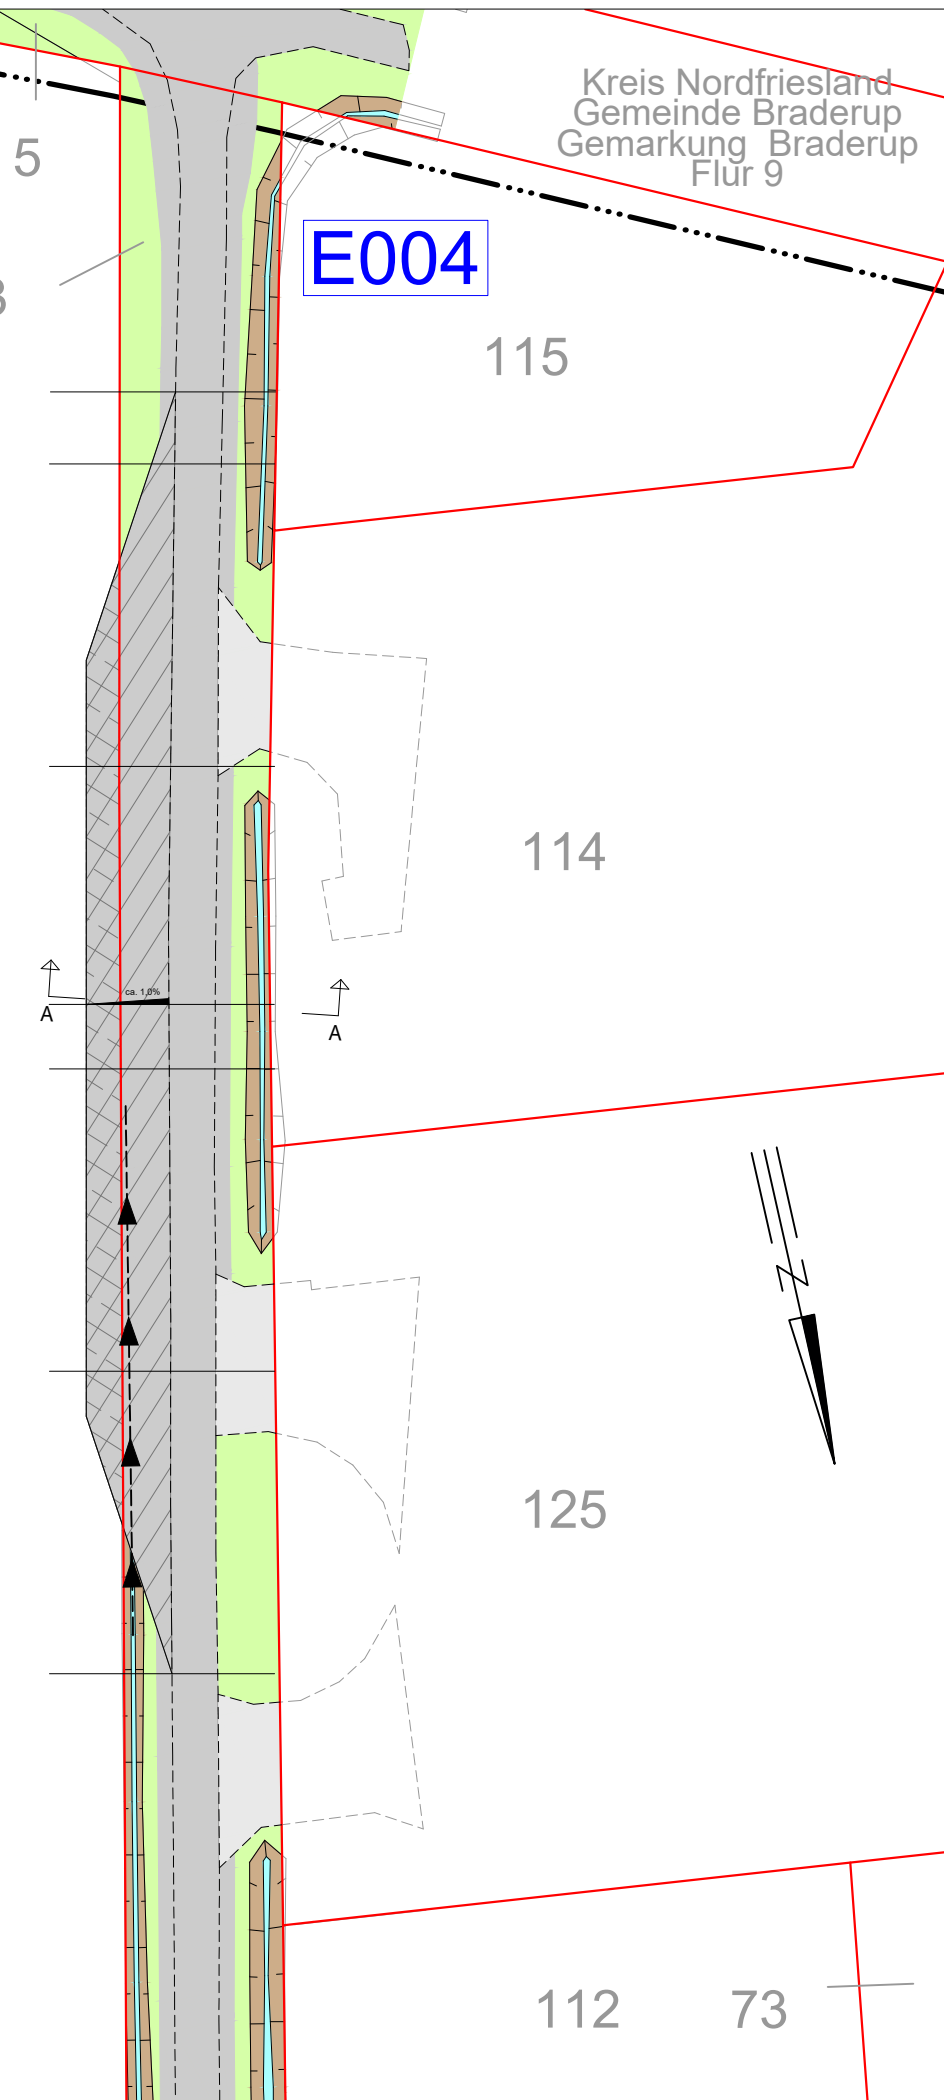

Legende:

- Entwässerungsgraben
- Zufahrt
- Fahrbahnoberfläche (Stahlplatten)
- Fahrbahnsteiler / Insel / Parkstreifen
- Radweg
- Bankett
- 2,5 % Fahrbahnquerneigung
- Z5001 Zufahrtsnummer (BW Nr. Anlage 7.1 zu entnehmen)
- 219/3 Flurstücksnummer
- A001/E001 Ausbau- / Ertüchtigungsmaßnahme
- Flächen Dritter
- zu bilanzierende Fläche
- Straßenoberfläche Bestand
- Verrohrung Planung
- Verrohrung Bestand
- Asphalttragschicht auf Frostschutzschicht (Asphaltierter Kantenschutz)

Grenzen:

- Stadt/Gem.
- Gemarkung
- Flur
- Flurstück

Zur Planfertigung verwendete TK 25: @ GeoBasis-DE / BKG (2010)

Planfeststellungsunterlage

| | |
|---|------------|
| Aufgestellt Bayreuth, TenneT TSO GmbH | 18.09.2020 |
| i.V. | i.V. |
| Brühöfner | Feuerstein |

Maßstab 1 : 500 Einheit Meter



| | Datum | Name |
|--------|------------|----------|
| Bearb. | 18.09.2020 | Figueroa |
| Gepr. | 18.09.2020 | Guttman |

Norm
Fachbereich TL -



| Zust. | Änderung | Datum | Name | Urspr.: |
|-------|----------|-------|------|---------|
| | | | | |