



380-kV-Ltg. Klixbüll - Bundesgrenze DK



LH-13-322

Wegenutzungsplan

Bauliche Maßnahme

A004

Querschnitt A - A
Bau-Km 0+044

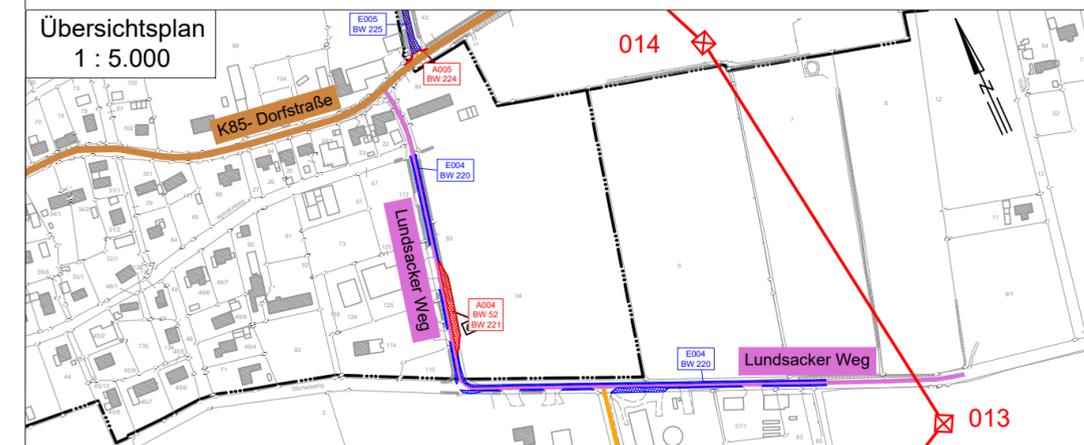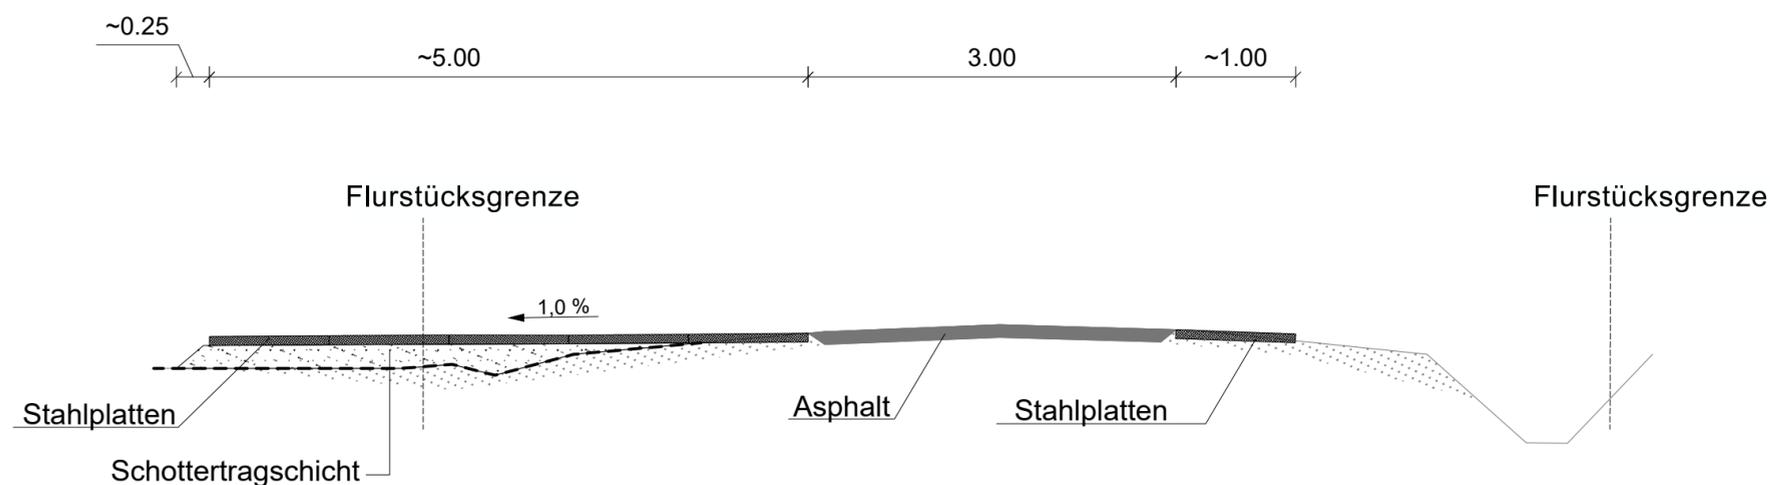

Planfeststellungsunterlage

Aufgestellt
Bayreuth,
TenneT TSO GmbH
18.09.2020

i.V. *[Signature]* i.V. *[Signature]*
Brühöfner Feuerstein

Maßstab 1 : 50		Einheit Meter	
LTB Leitungsbau GmbH Martener Str. 525 44379 Dortmund			
Bearb.	18.09.2020	García	
Gepr.	18.09.2020	Guttmann	
Norm			
Fachbereich	TL		-
Taking power further			
Zust.	Änderung	Datum	Name Urspr.: