



380-kV-Ltg. Klixbüll - Bundesgrenze DK



LH-13-322

Wegenutzungsplan

Bauliche Maßnahme

A005

Querschnitt A - A  
Bau-Km 0+019

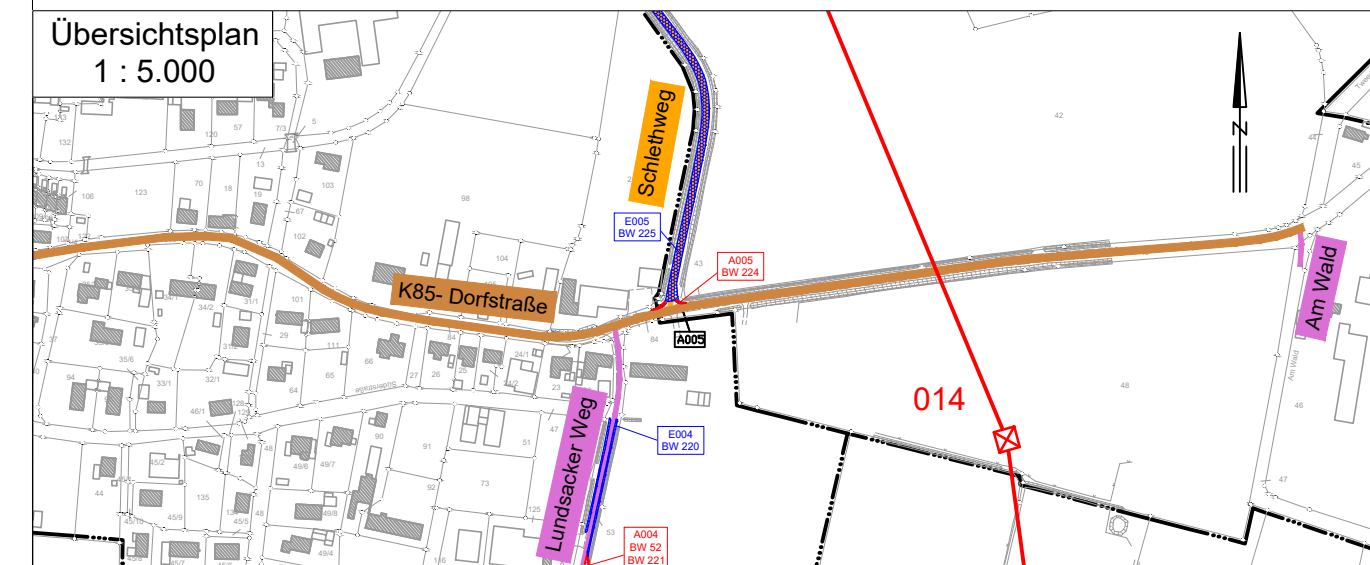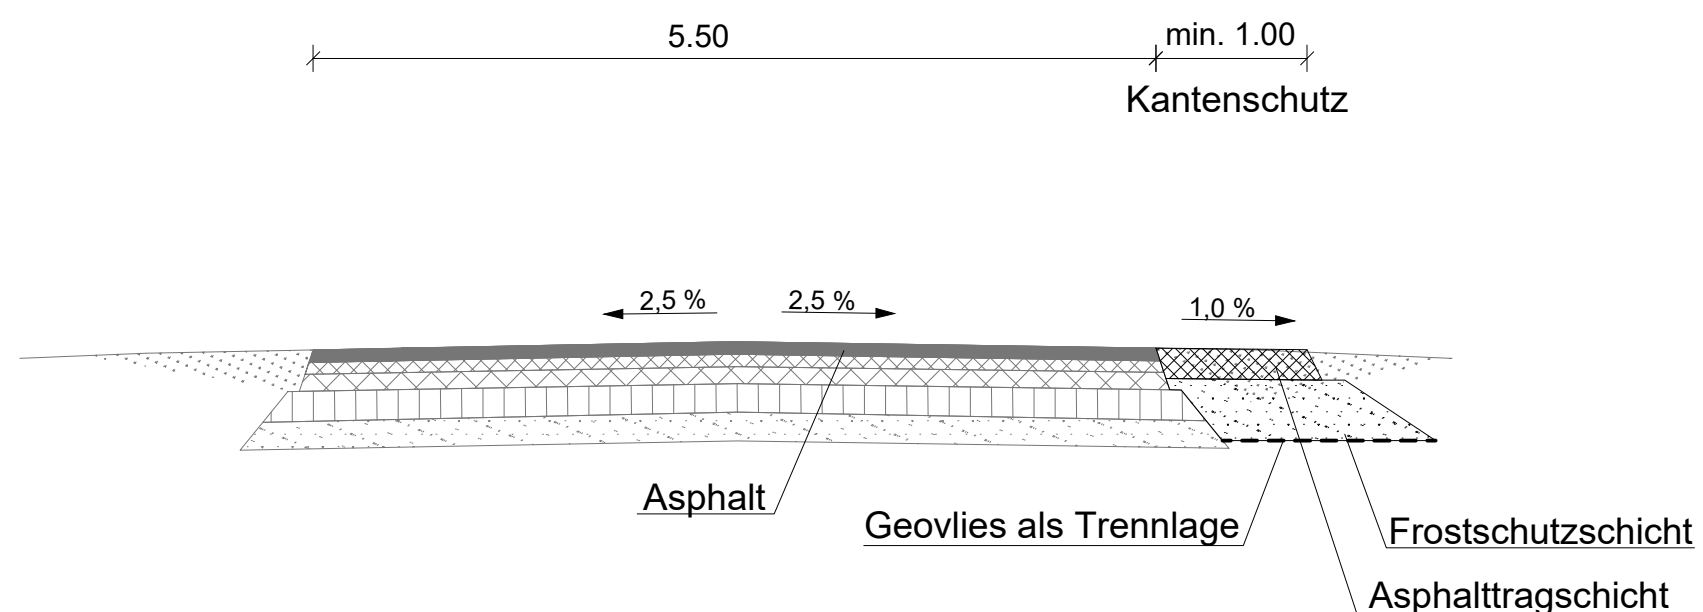

Planfeststellungsunterlage

Aufgestellt  
Bayreuth,  
TenneT TSO GmbH  
18.09.2020  
i.V. *[Signature]* Brühöfner  
i.V. *[Signature]* Feuerstein

Maßstab 1 : 50		Einheit Meter	
 LTB Leitungsbau GmbH Martener Str. 525 44379 Dortmund			
Bearb.	18.09.2020	García	
Gepr.	18.09.2020	Guttmann	
Norm			
Fachbereich TL		-	
Zust.	Änderung	Datum	Name Urspr.:

