



380-kV-Ltg. Klixbüll - Bundesgrenze DK


LH-13-322

Wegenutzungsplan

Bauliche Maßnahme

A006

Kreis Nordfriesland
Gemeinde Braderup
Gemarkung Braderup
Flur 1

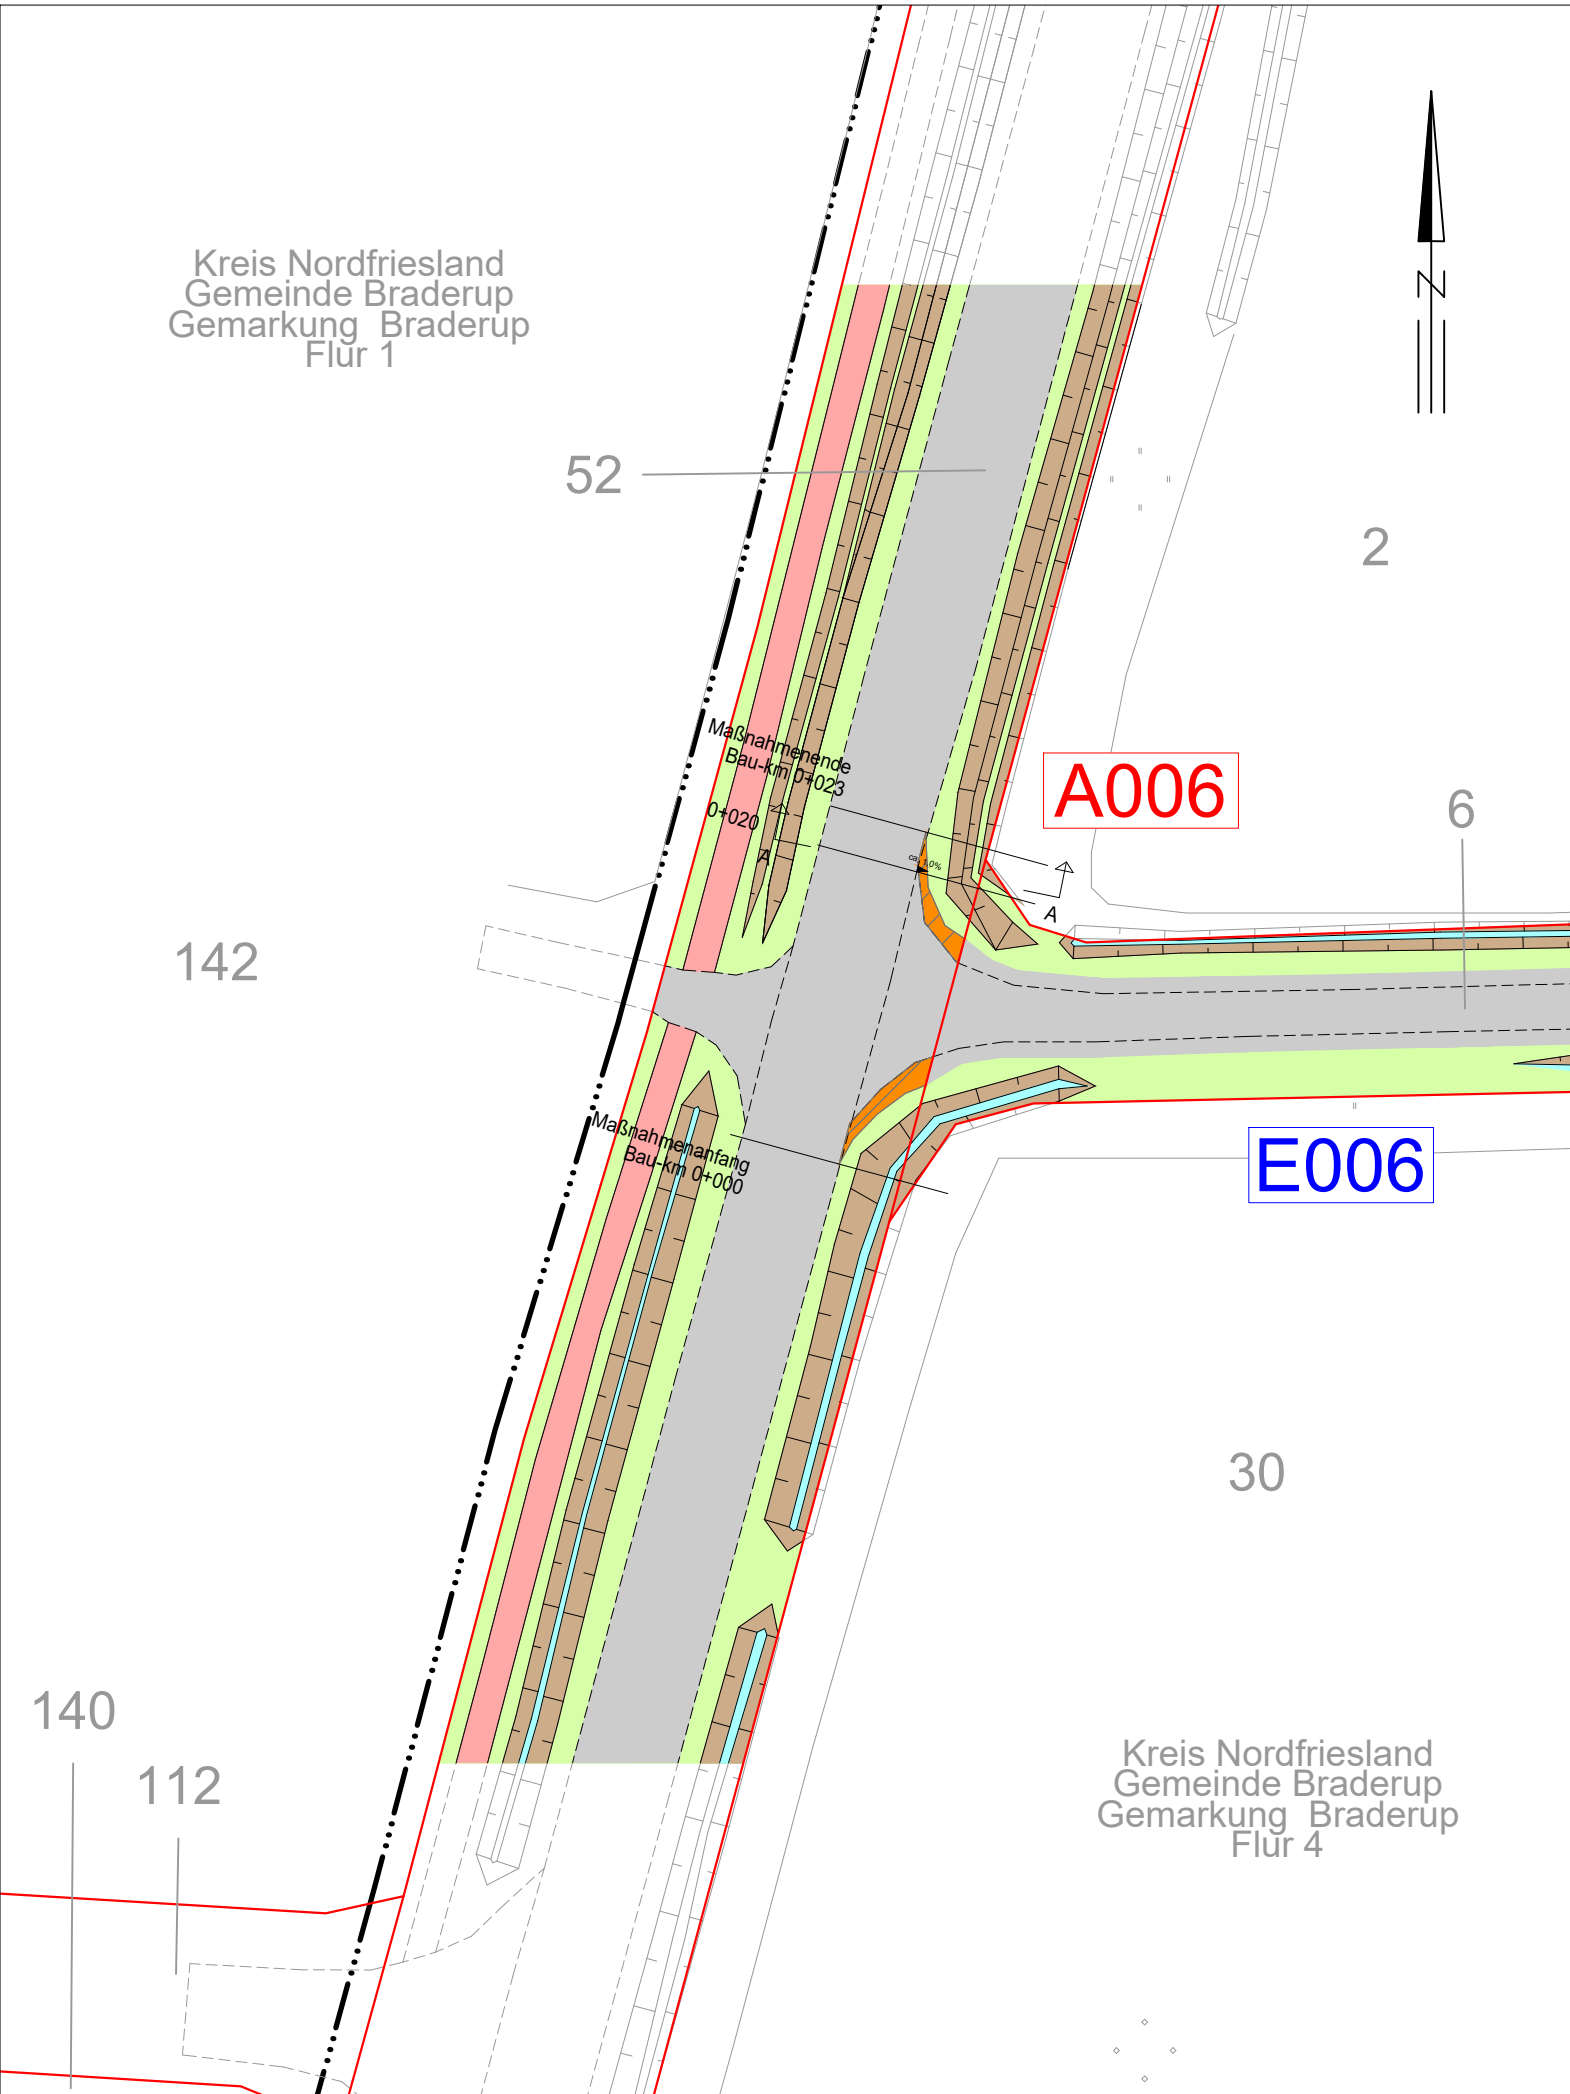

Legende:

- Entwässerungsgraben
- Zufahrt
- Fahrbahnoberfläche (Stahlplatten)
- Fahrbahnteiler / Insel / Parkstreifen
- Radweg
- Bankett
- 2,5% Fahrbahnquerneigung
- Z5001 Zufahrtsnummer (BW Nr. Anlage 7.1 zu entnehmen)
- 219/3 Flurstücksnummer
- A001/E001 Ausbau- / Ertüchtigungsmaßnahme
- Flächen Dritter
- zu bilanzierende Fläche
- Straßenoberfläche Bestand
- Verrohrung Planung
- Verrohrung Bestand
- Asphalttragschicht auf Frostschutzschicht (Asphaltierter Kantenschutz)

Grenzen:

- Stadt/Gem.
- Gemarkung
- Flur
- Flurstück

Zur Planfertigung verwendete TK 25: @ GeoBasis-DE / BKG (2010)

Planfeststellungsunterlage

Aufgestellt Bayreuth, TenneT TSO GmbH		18.09.2020	
i.V.		i.V.	
Brühöfner		Feuerstein	
Maßstab 1 : 500		Einheit Meter	
		LTB Leitungsbau GmbH Martener Str. 525 44379 Dortmund	
	Datum	Name	
Bearb.	18.09.2020	Figuroa	
Gepr.	18.09.2020	Guttman	
Norm			
Fachbereich TL		-	
Zust.	Änderung	Datum	Name
			Urspr.:

Kreis Nordfriesland
Gemeinde Braderup
Gemarkung Braderup
Flur 4