




380-kV-Ltg. Klixbüll - Bundesgrenze DK

LH-13-322

Wegenutzungsplan
Bauliche Maßnahme

A006

Querschnitt A - A
Bau-Km 0+020

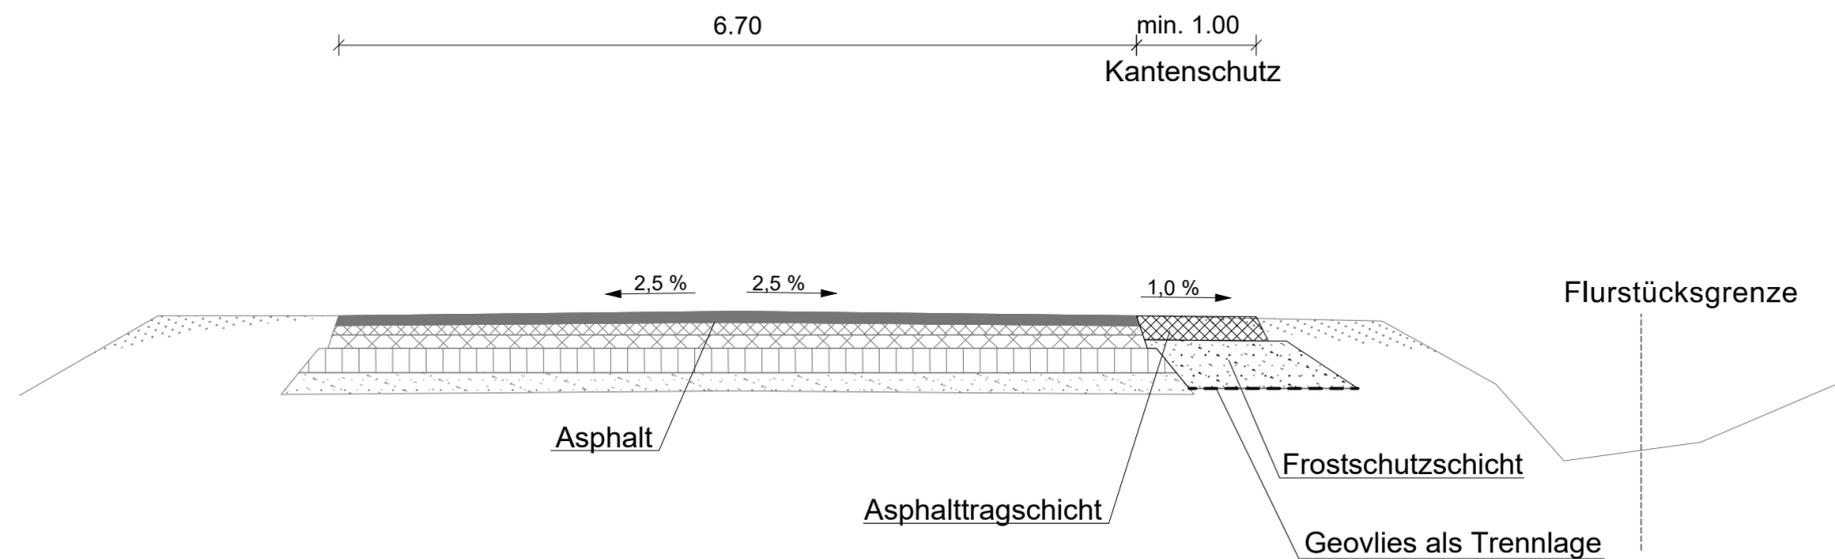

Übersichtsplan
1 : 5.000



Planfeststellungsunterlage

Aufgestellt
Bayreuth,
TenneT TSO GmbH
18.09.2020

i.V. *[Signature]*
Brühöfner

i.V. *[Signature]*
Feuerstein

Maßstab 1 : 50 Einheit Meter



Datum	Name
Bearb. 18.09.2020	García
Gepr. 18.09.2020	Guttmann

Norm

Fachbereich TL -



Zust.	Änderung	Datum	Name	Urspr.: