



380-kV-Ltg. Klixbüll - Bundesgrenze DK


LH-13-322

Wegenutzungsplan

Bauliche Maßnahme

A008

Querschnitt A - A  
Bau-Km 0+050

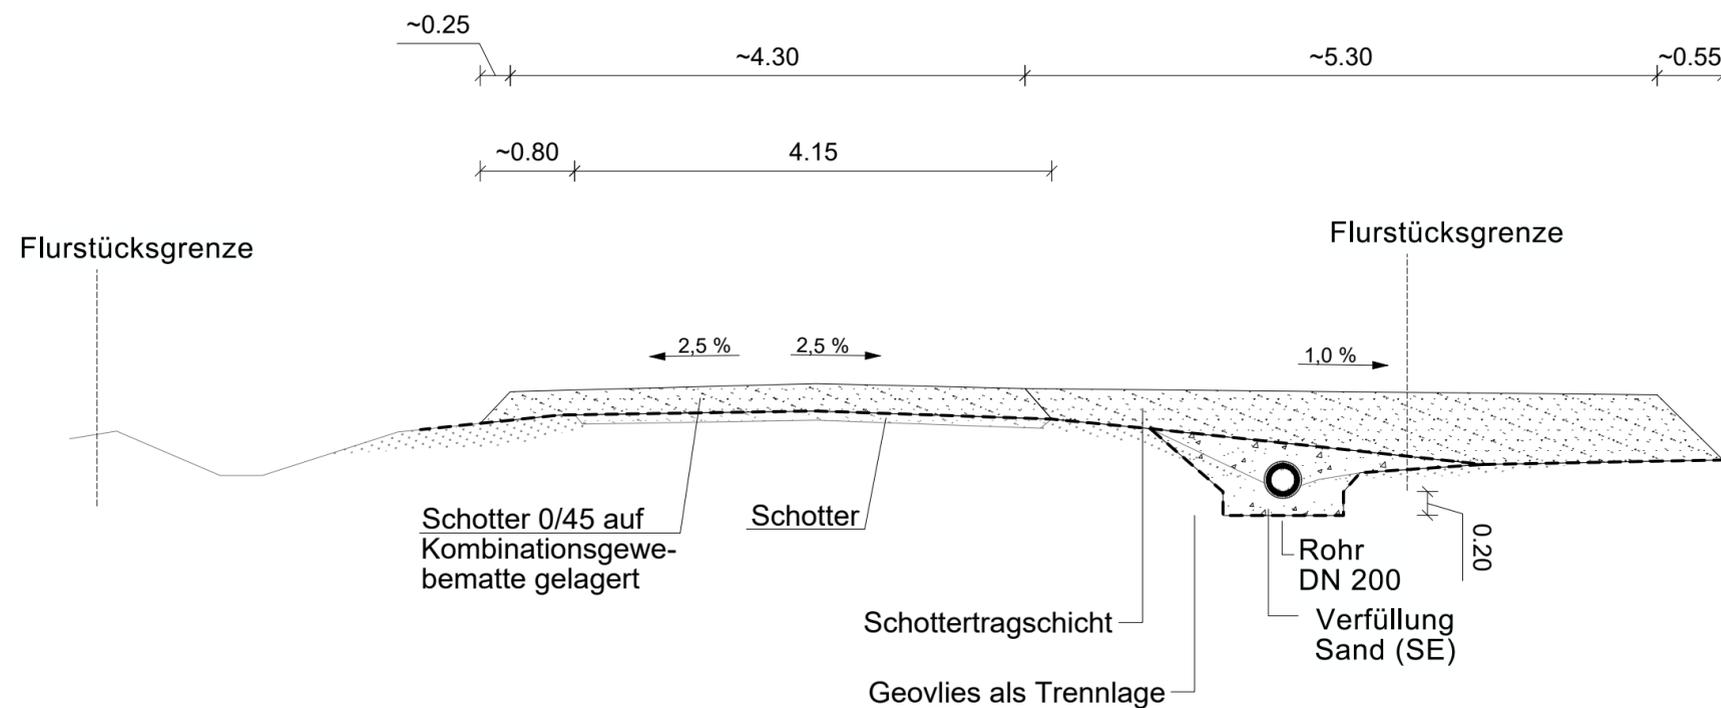

Planfeststellungsunterlage

Aufgestellt  
Bayreuth,  
TenneT TSO GmbH  
18.09.2020

i.V. *[Signature]* i.V. *[Signature]*  
Brühöfner Feuerstein

Maßstab 1 : 50		Einheit Meter	
LTB Leitungsbau GmbH Martener Str. 525 44379 Dortmund			
Datum	Name		
Bearb. 18.09.2020	García		
Gepr. 18.09.2020	Guttmann		
Norm			
Fachbereich TL -			
Zust.	Änderung	Datum	Name Urspr.: