





380-kV-Ltg. Klixbüll - Bundesgrenze DK

LH-13-322

# Wegenutzungsplan Bauliche Maßnahme

## A009

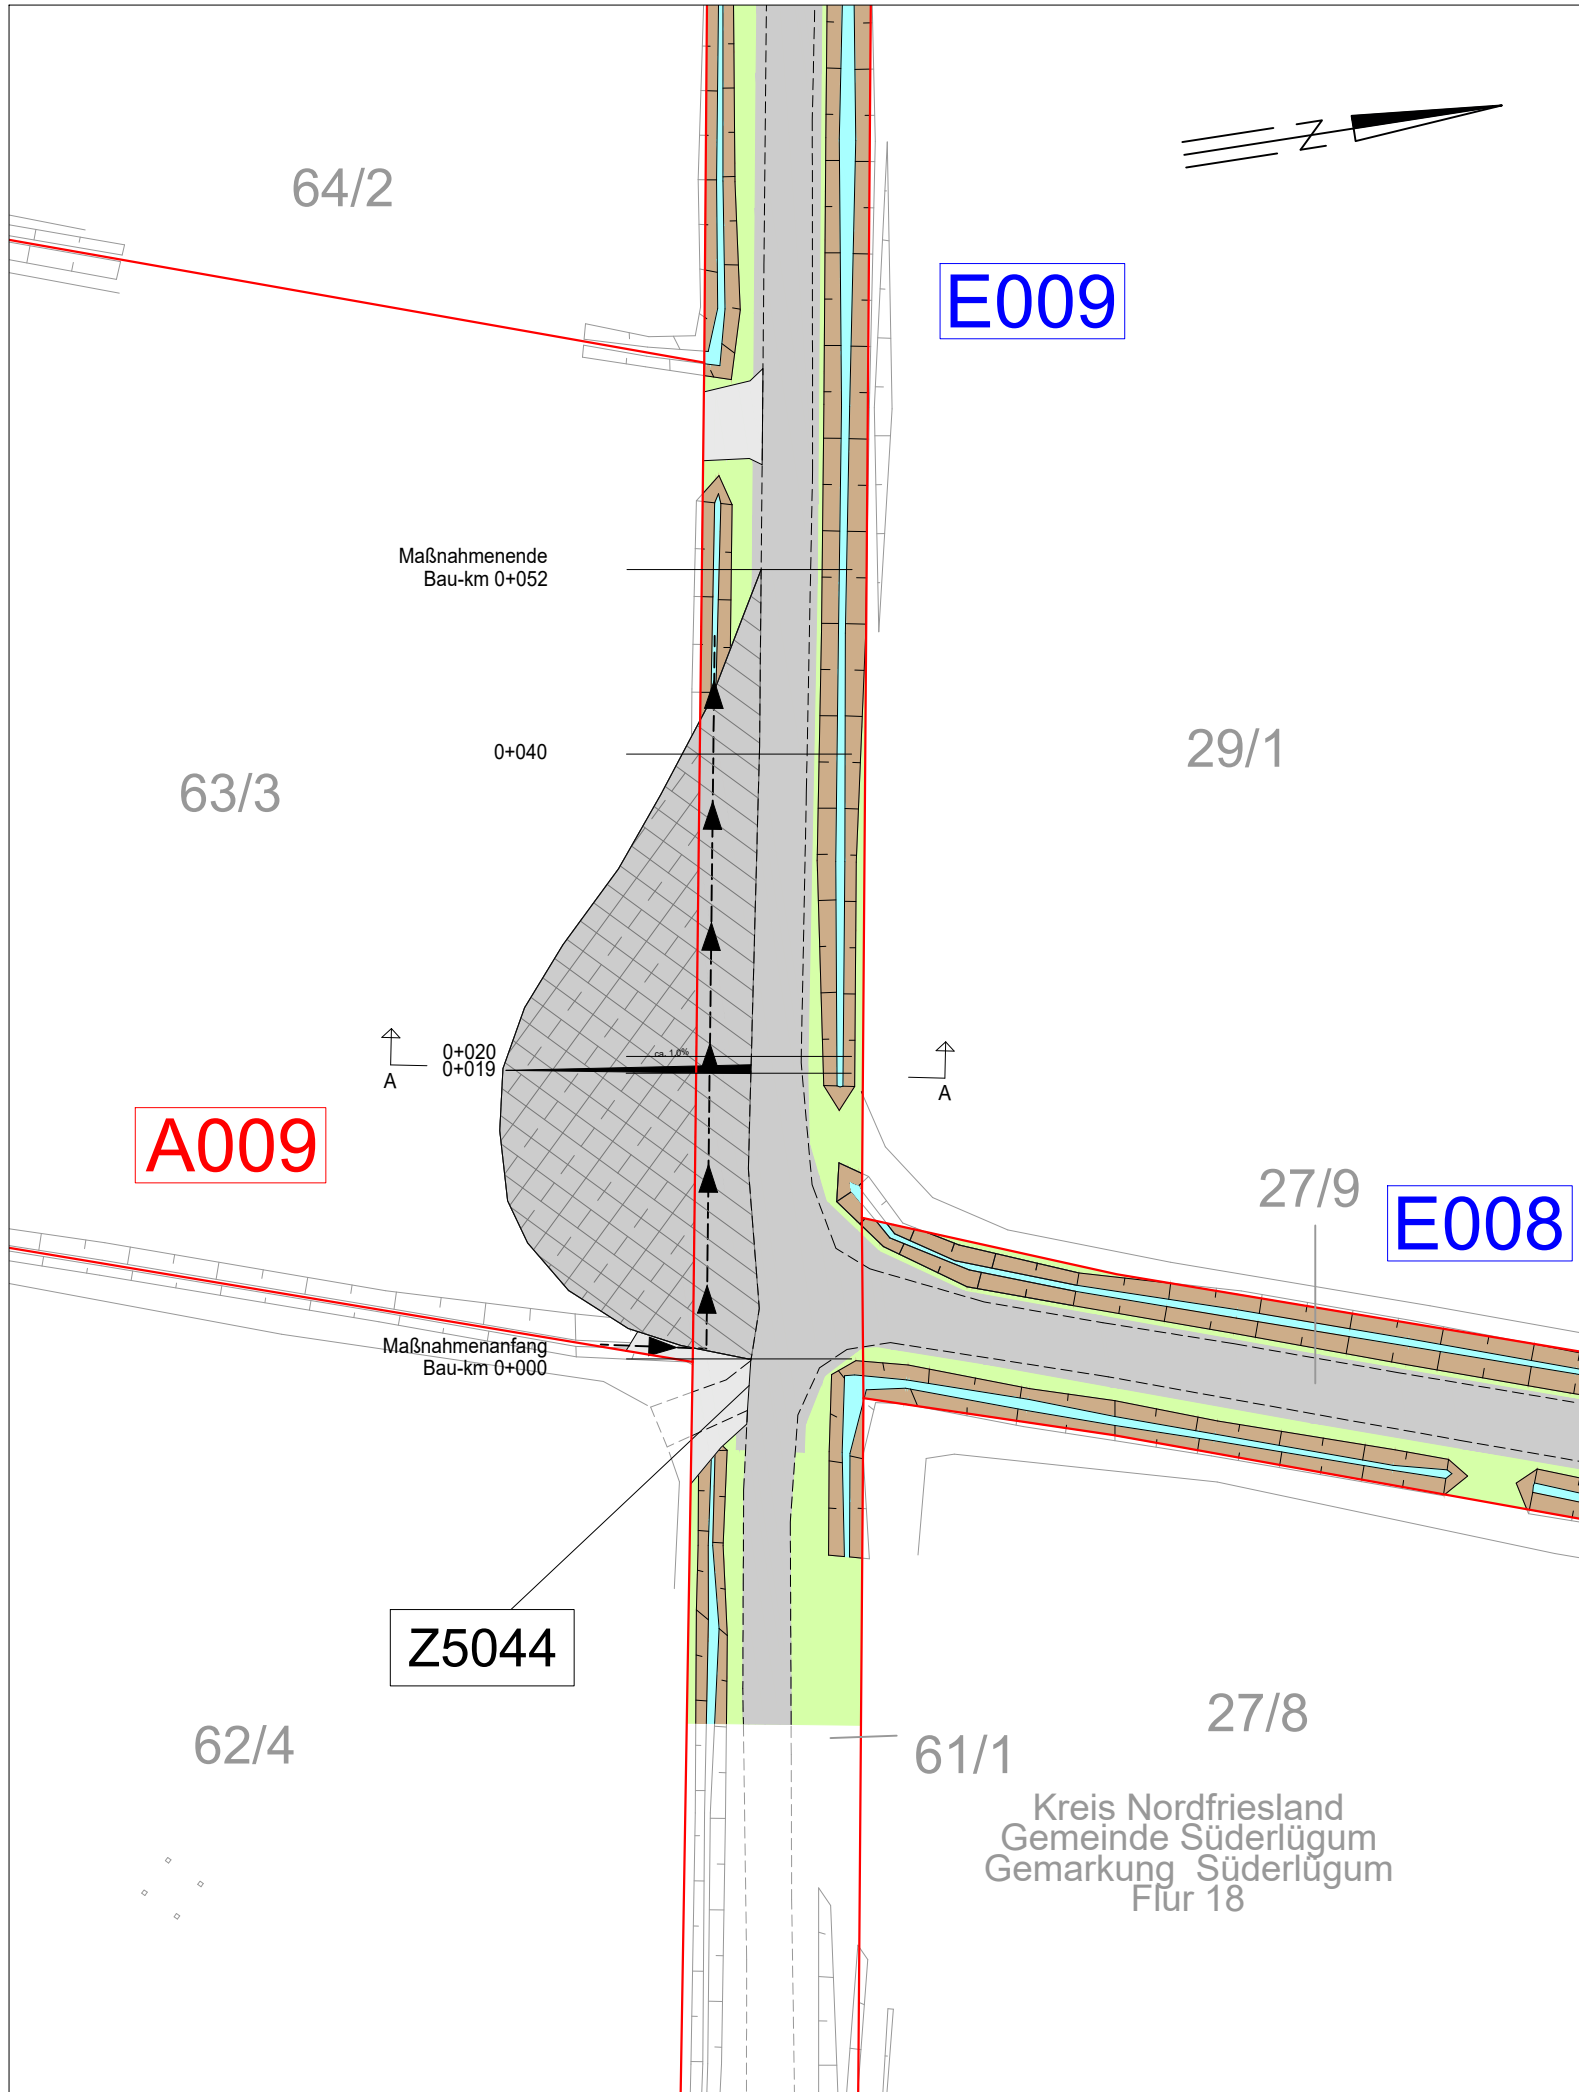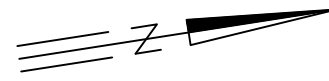

### Legende:

- |                                       |  |
|---------------------------------------|--|
| Entwässerungsgraben                   | <b>Z5001</b> Zufahrtsnummer (BW Nr. Anlage 7.1 zu entnehmen)           |
| Zufahrt                               | 219/3 Flurstücksnummer   |
| Fahrbahnoberfläche (Schotter)         | <b>A001</b> <b>E001</b> Ausbau- / Ertüchtigungsmaßnahme                |
| Fahrbahnteiler / Insel / Parkstreifen | Flächen Dritter  |
| Radweg                                | zu bilanzierende Fläche  |
| Bankett                               | Straßenoberfläche Bestand  |
| 2,5% Fahrbahnquerneigung              | Verrohrung Planung   |
| <b>Grenzen:</b>                       | Verrohrung Bestand   |
| Stadt/Gem.                            | Asphalttragschicht auf Frostschutzschicht (Asphaltierter Kantenschutz) |
| Gemarkung                             |  |
| Flur                                  |  |
| Flurstück                             |  |

Zur Planfertigung verwendete TK 25: @ GeoBasis-DE / BKG (2010)

### Planfeststellungsunterlage

Aufgestellt	18.09.2020	
Bayreuth,		
TenneT TSO GmbH		
i.V.	i.V.	
Brühöfner	Feuerstein	
Maßstab	1 : 500	Einheit Meter
LTB Leitungsbau GmbH Martener Str. 525 44379 Dortmund		
Datum	Name	
Bearb.	18.09.2020	Figuroa
Gepr.	18.09.2020	Guttman
Norm		
Fachbereich TL	-	
Zust.	Änderung	Datum
		Name
		Urspr.: