





380-kV-Ltg. Klixbüll - Bundesgrenze DK

LH-13-322

Wegenutzungsplan
Bauliche Maßnahme

A009

Querschnitt A - A
Bau-Km 0+019

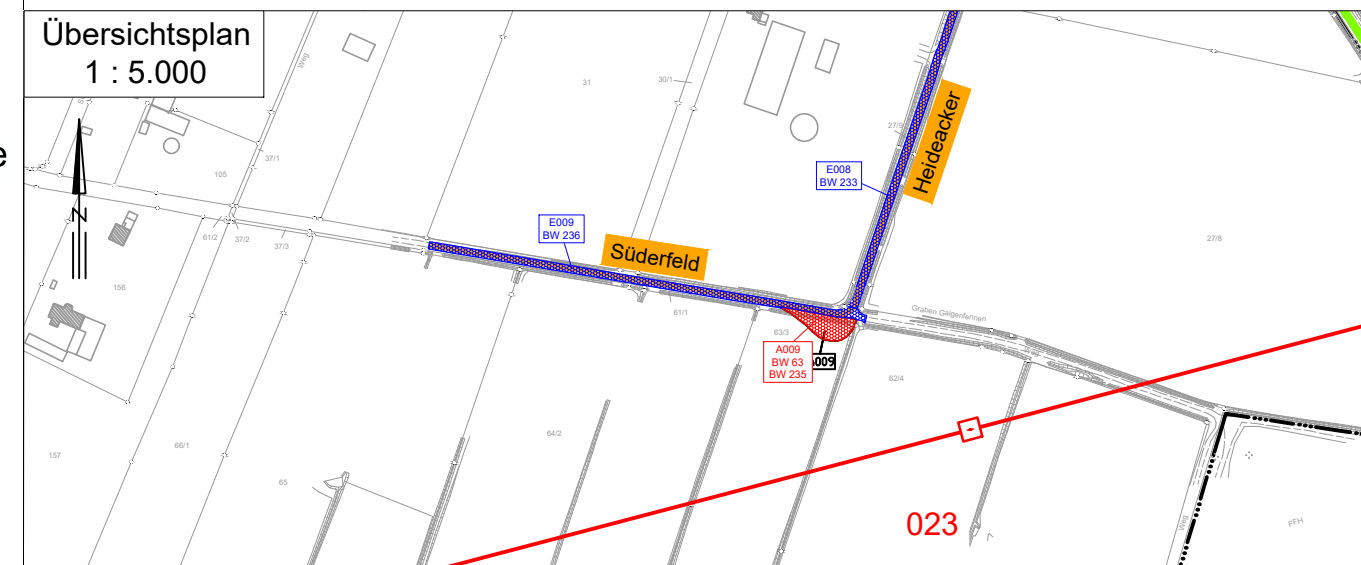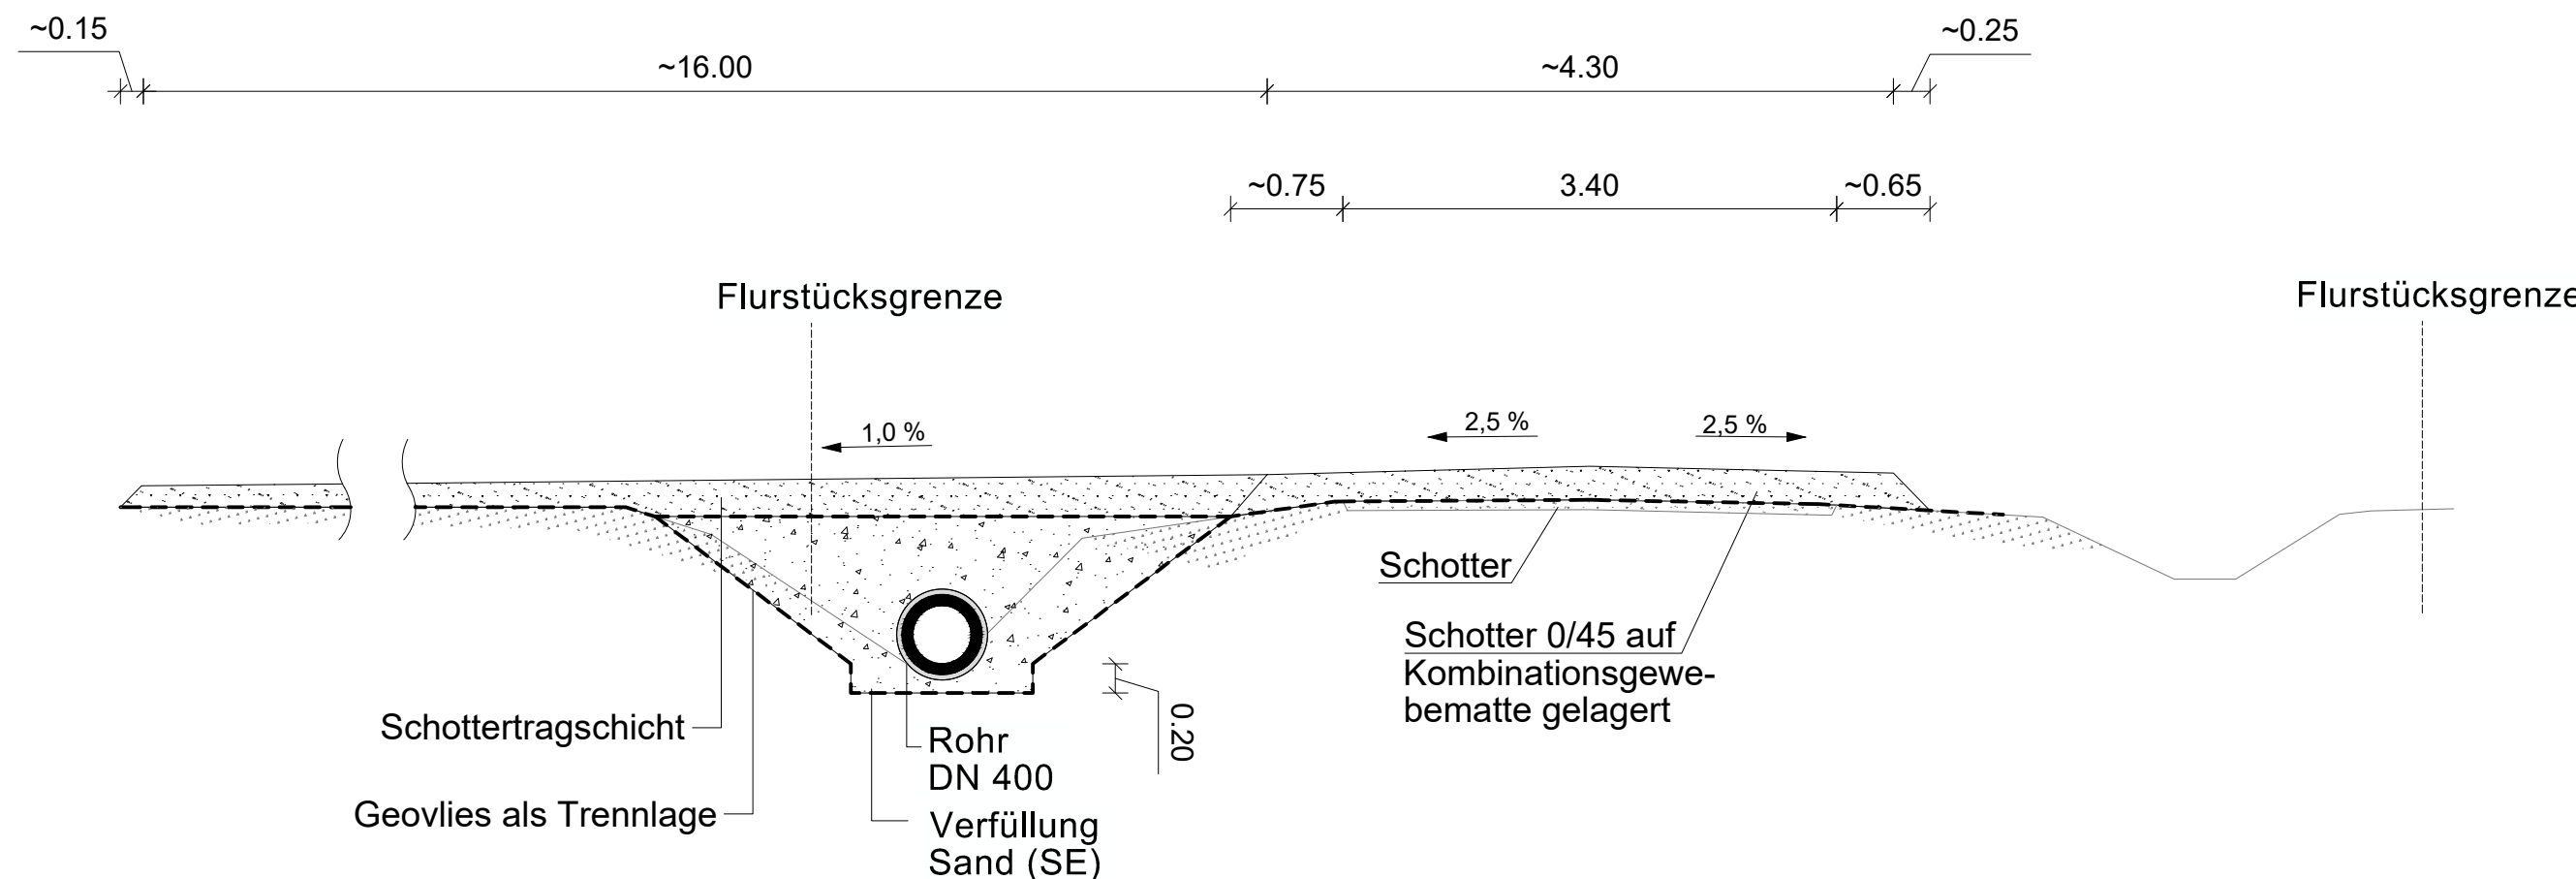

Planfeststellungsunterlage

Aufgestellt
Bayreuth,
TenneT TSO GmbH
18.09.2020

i.V. *[Signature]* i.V. *[Signature]*
Brühöfner Feuerstein

Maßstab 1 : 50 Einheit Meter



LTB Leitungsbaubau GmbH
Martener Str. 525
44379 Dortmund


Datum Name

Bearb. 18.09.2020 García

Gepr. 18.09.2020 Guttmann

Norm

Fachbereich TL -

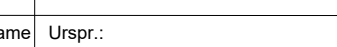

Zust.	Änderung	Datum	Name	Urspr.: