



380-kV-Ltg. Klixbüll - Bundesgrenze DK



LH-13-322

Wegenutzungsplan

Bauliche Maßnahme

A010

Querschnitt A - A
Bau-Km 0+043

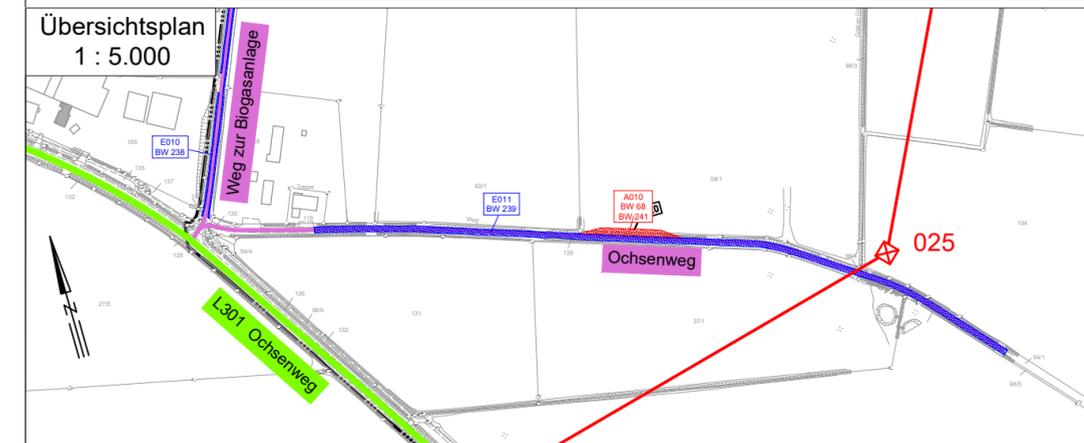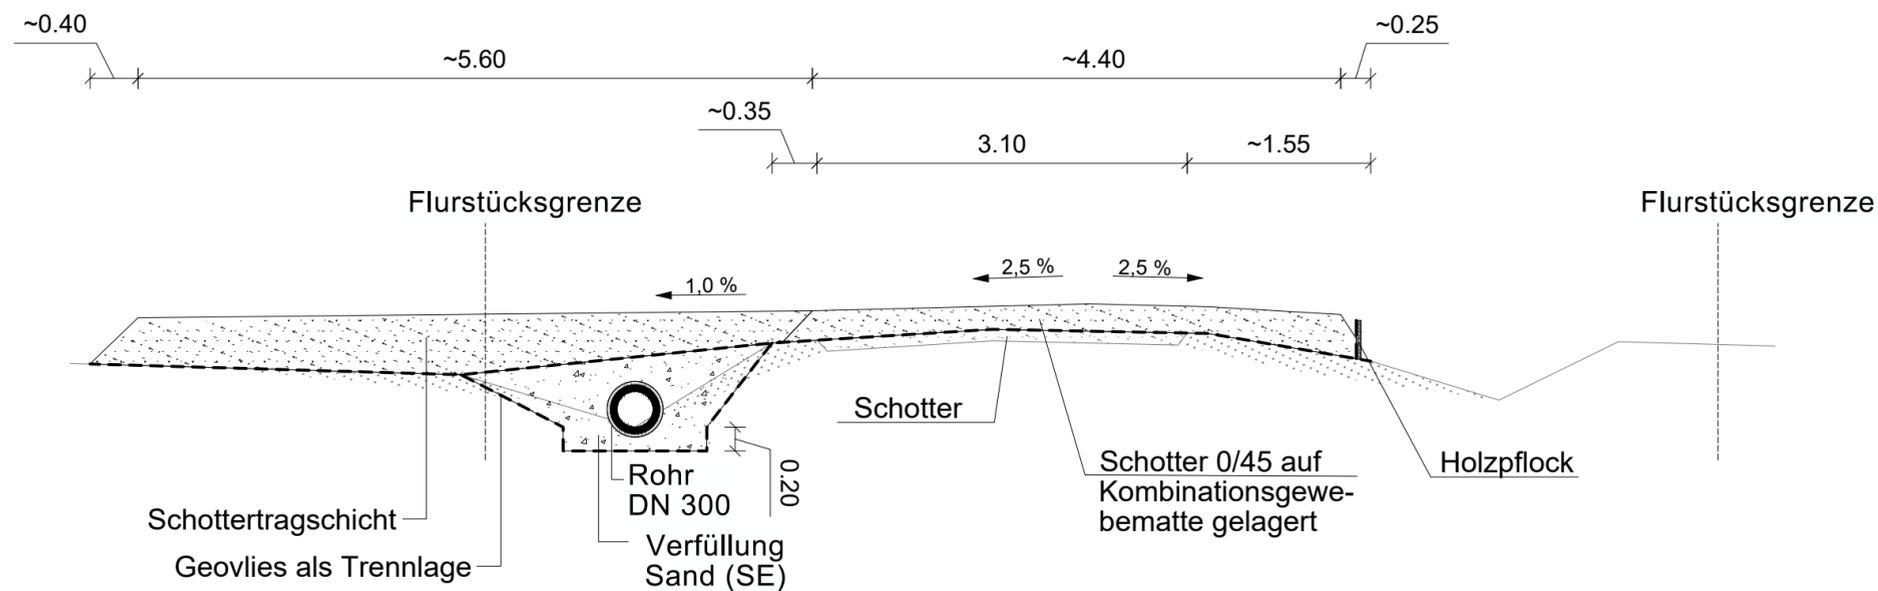

Planfeststellungsunterlage

Aufgestellt
Bayreuth,
TenneT TSO GmbH
18.09.2020

i.V. *[Signature]* Brühöfner
i.V. *[Signature]* Feuerstein

Maßstab 1 : 50 Einheit Meter



Datum	Name
Bearb. 18.09.2020	García
Gepr. 18.09.2020	Guttmann
Norm	
Fachbereich TL	-



Zust.	Änderung	Datum	Name	Urspr.: