





380-kV-Ltg. Klixbüll - Bundesgrenze DK

LH-13-322

Wegenutzungsplan
Bauliche Maßnahme

A012

Querschnitt A - A
Bau-Km 0+009

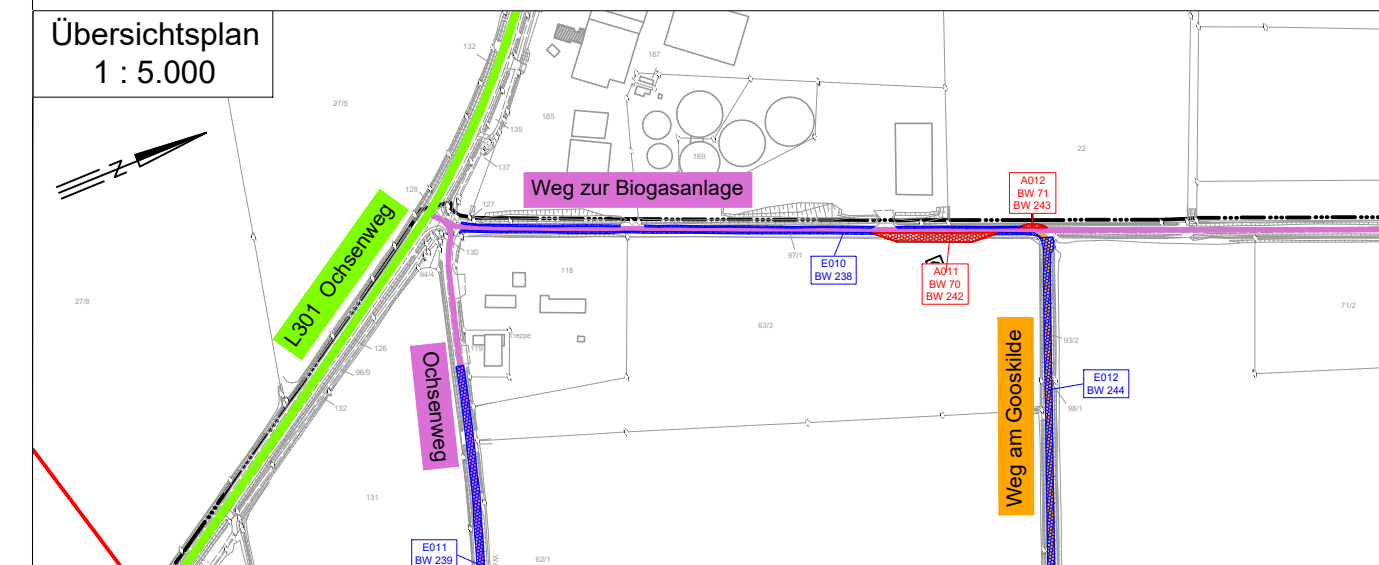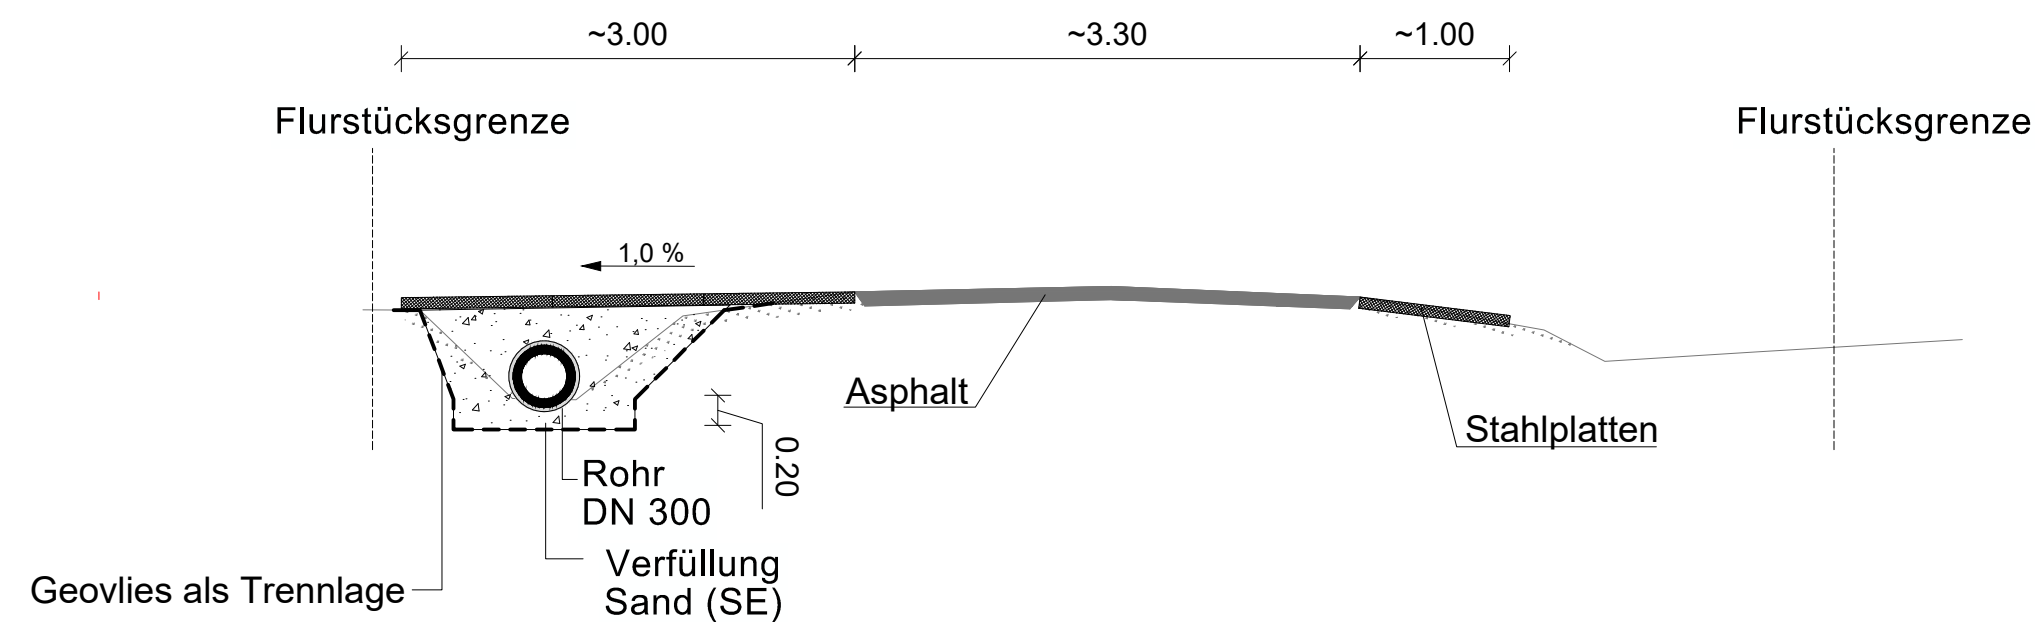

Planfeststellungsunterlage

Aufgestellt
Bayreuth, 18.09.2020
TenneT TSO GmbH
i.V. *[Signature]* i.V. *[Signature]*
Brühöfner Feuerstein

Maßstab 1 : 50 Einheit Meter



Datum Name

Bearb. 18.09.2020 García

Gepr. 18.09.2020 Guttmann

Norm

Fachbereich TL -



Zust.	Änderung	Datum	Name	Urspr.: