




380-kV-Ltg. Klixbüll - Bundesgrenze DK

LH-13-322


Wegenutzungsplan  
Bauliche Maßnahme

A013

Querschnitt A - A  
Bau-Km 0+032

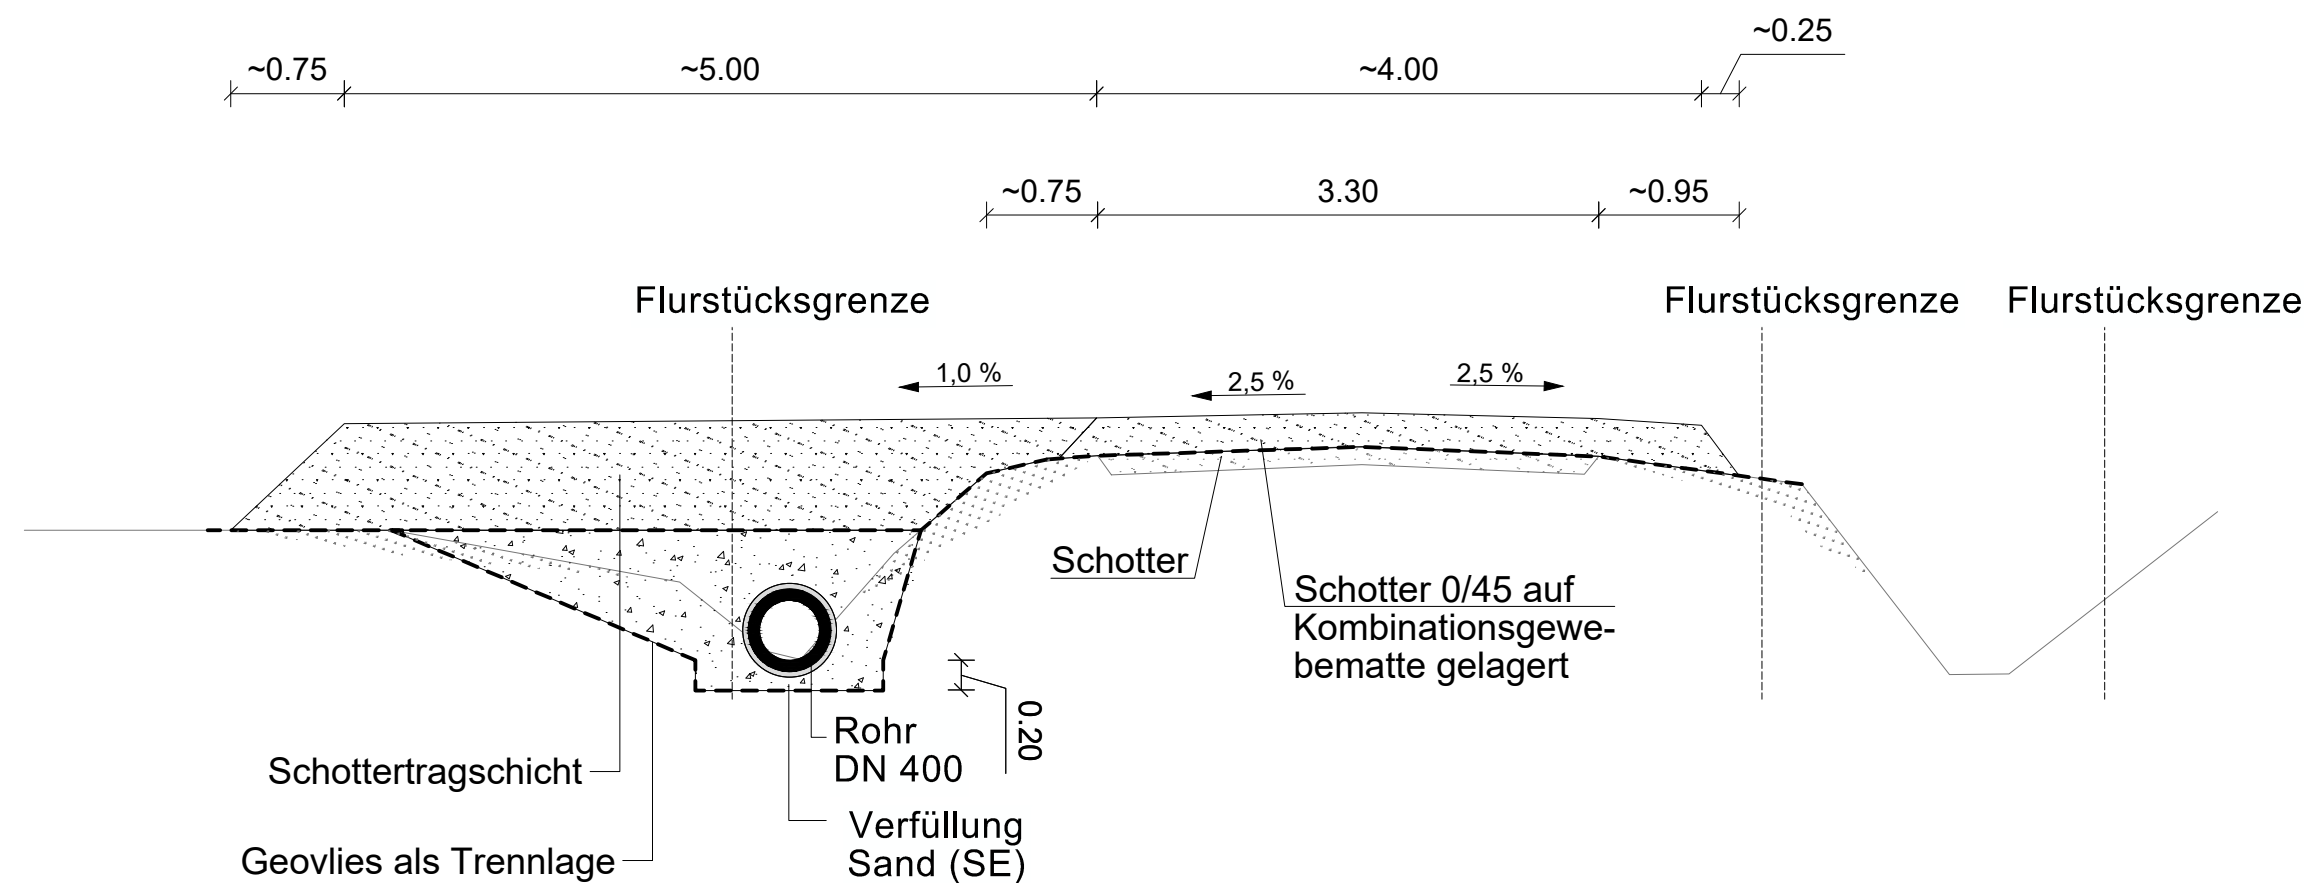

Übersichtsplan  
1 : 5.000

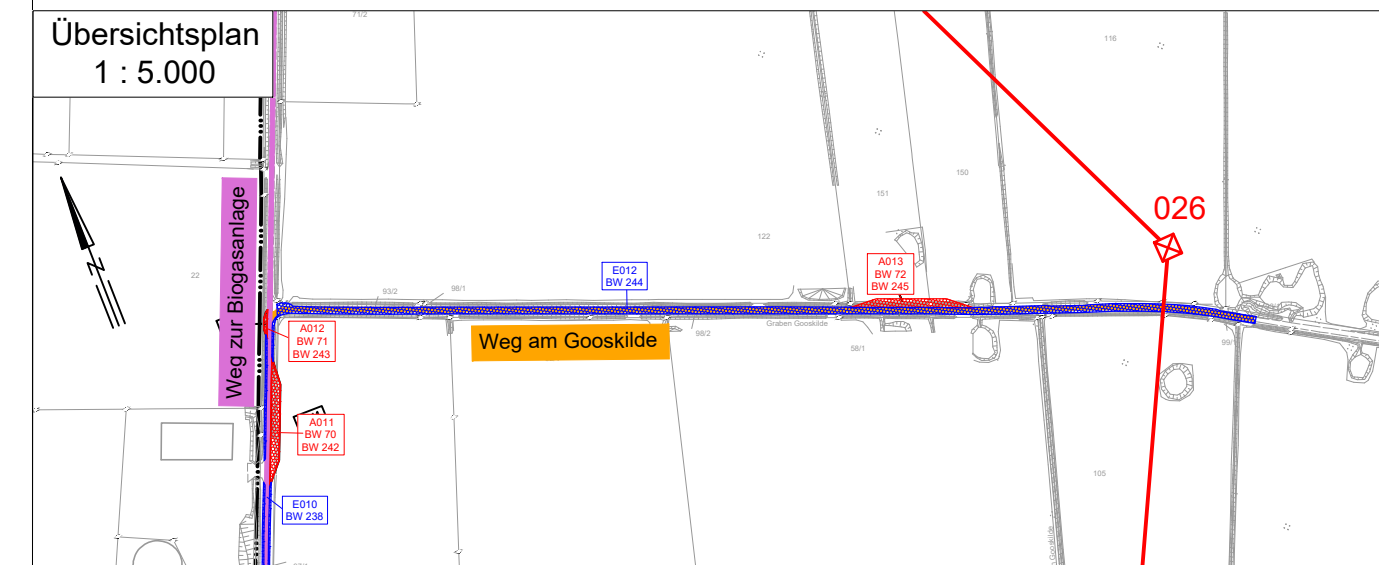

Planfeststellungsunterlage

Aufgestellt 18.09.2020  
Bayreuth, TenneT TSO GmbH

i.V. *[Signature]* i.V. *[Signature]*  
Brühöfner Feuerstein

Maßstab 1 : 50 Einheit Meter



Datum	Name
Bearb. 18.09.2020	García
Gepr. 18.09.2020	Guttmann

Norm  
Fachbereich TL -



Zust.	Änderung	Datum	Name	Urspr.: