





380-kV-Ltg. Klixbüll - Bundesgrenze DK

LH-13-322

Wegenutzungsplan  
Bauliche Maßnahme

A014

Querschnitt A - A  
Bau-Km 0+026

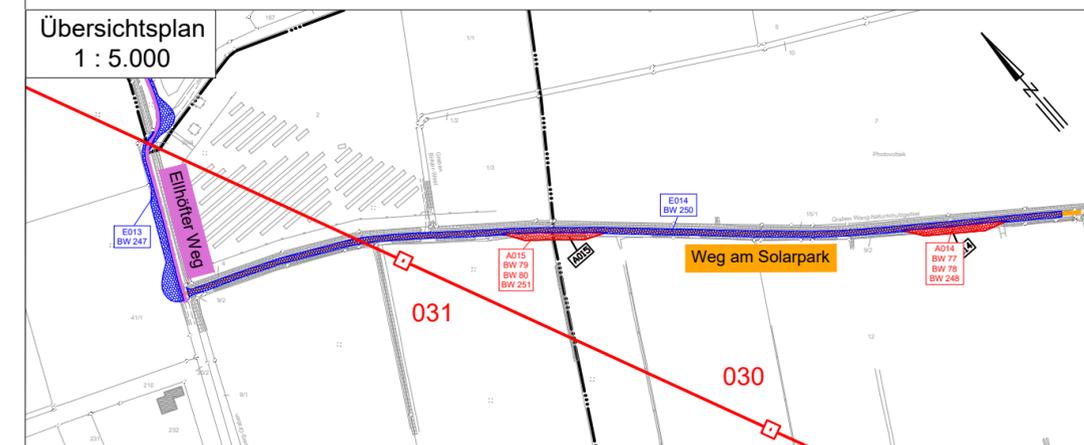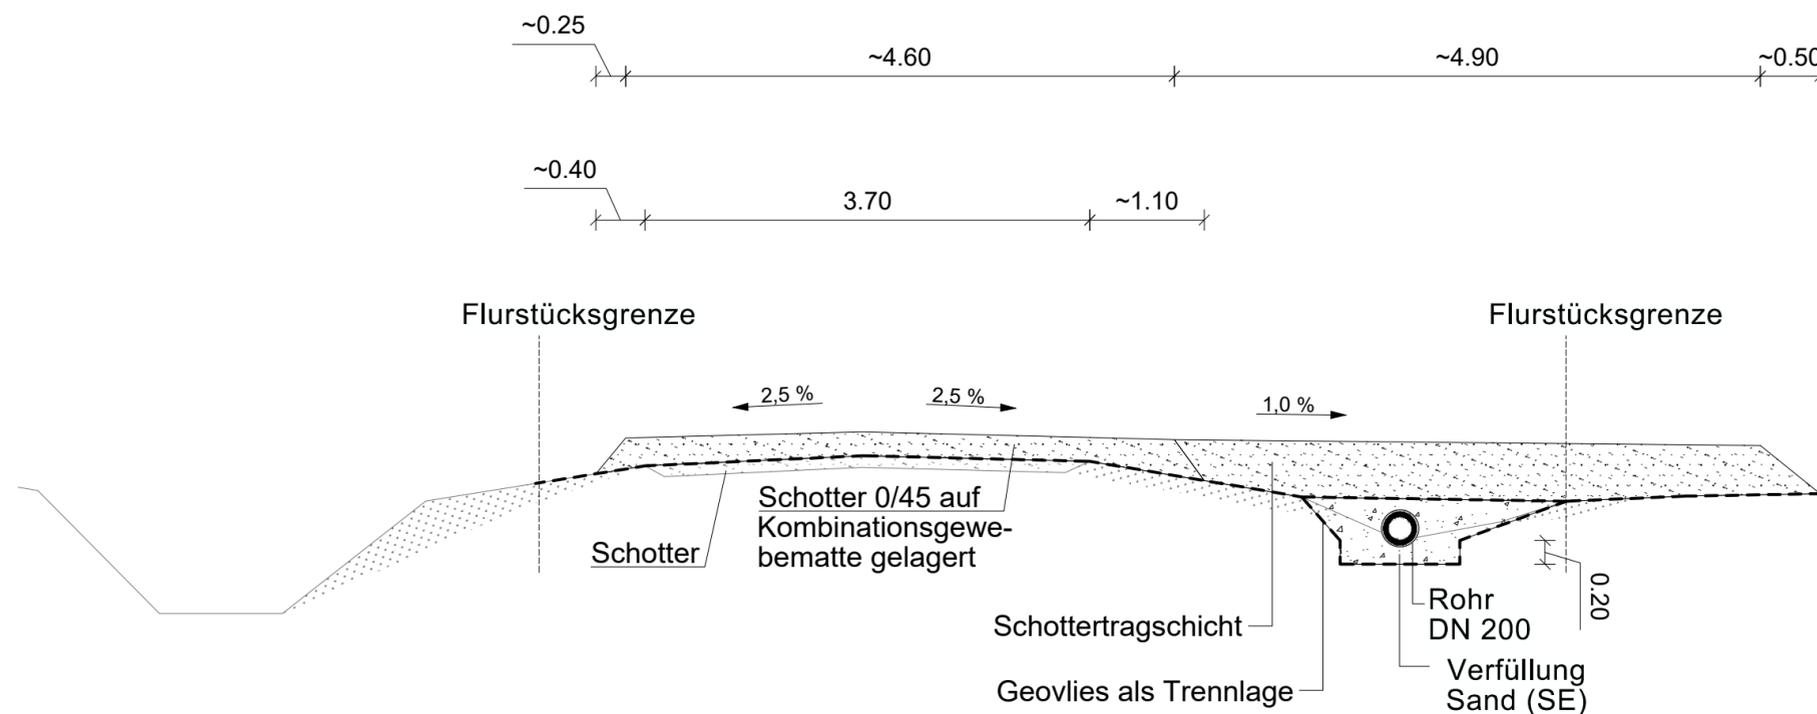

Planfeststellungsunterlage

Aufgestellt  
Bayreuth,  
TenneT TSO GmbH  
18.09.2020  
i.V. *[Signature]* i.V. *[Signature]*  
Brühöfner Feuerstein

Maßstab 1 : 50 Einheit Meter



Datum	Name
Bearb. 18.09.2020	García
Gepr. 18.09.2020	Guttmann
Norm	
Fachbereich TL	-



Zust.	Änderung	Datum	Name	Urspr.: