




380-kV-Ltg. Klixbüll - Bundesgrenze DK

LH-13-322

Wegenutzungsplan Bauliche Maßnahme

A015

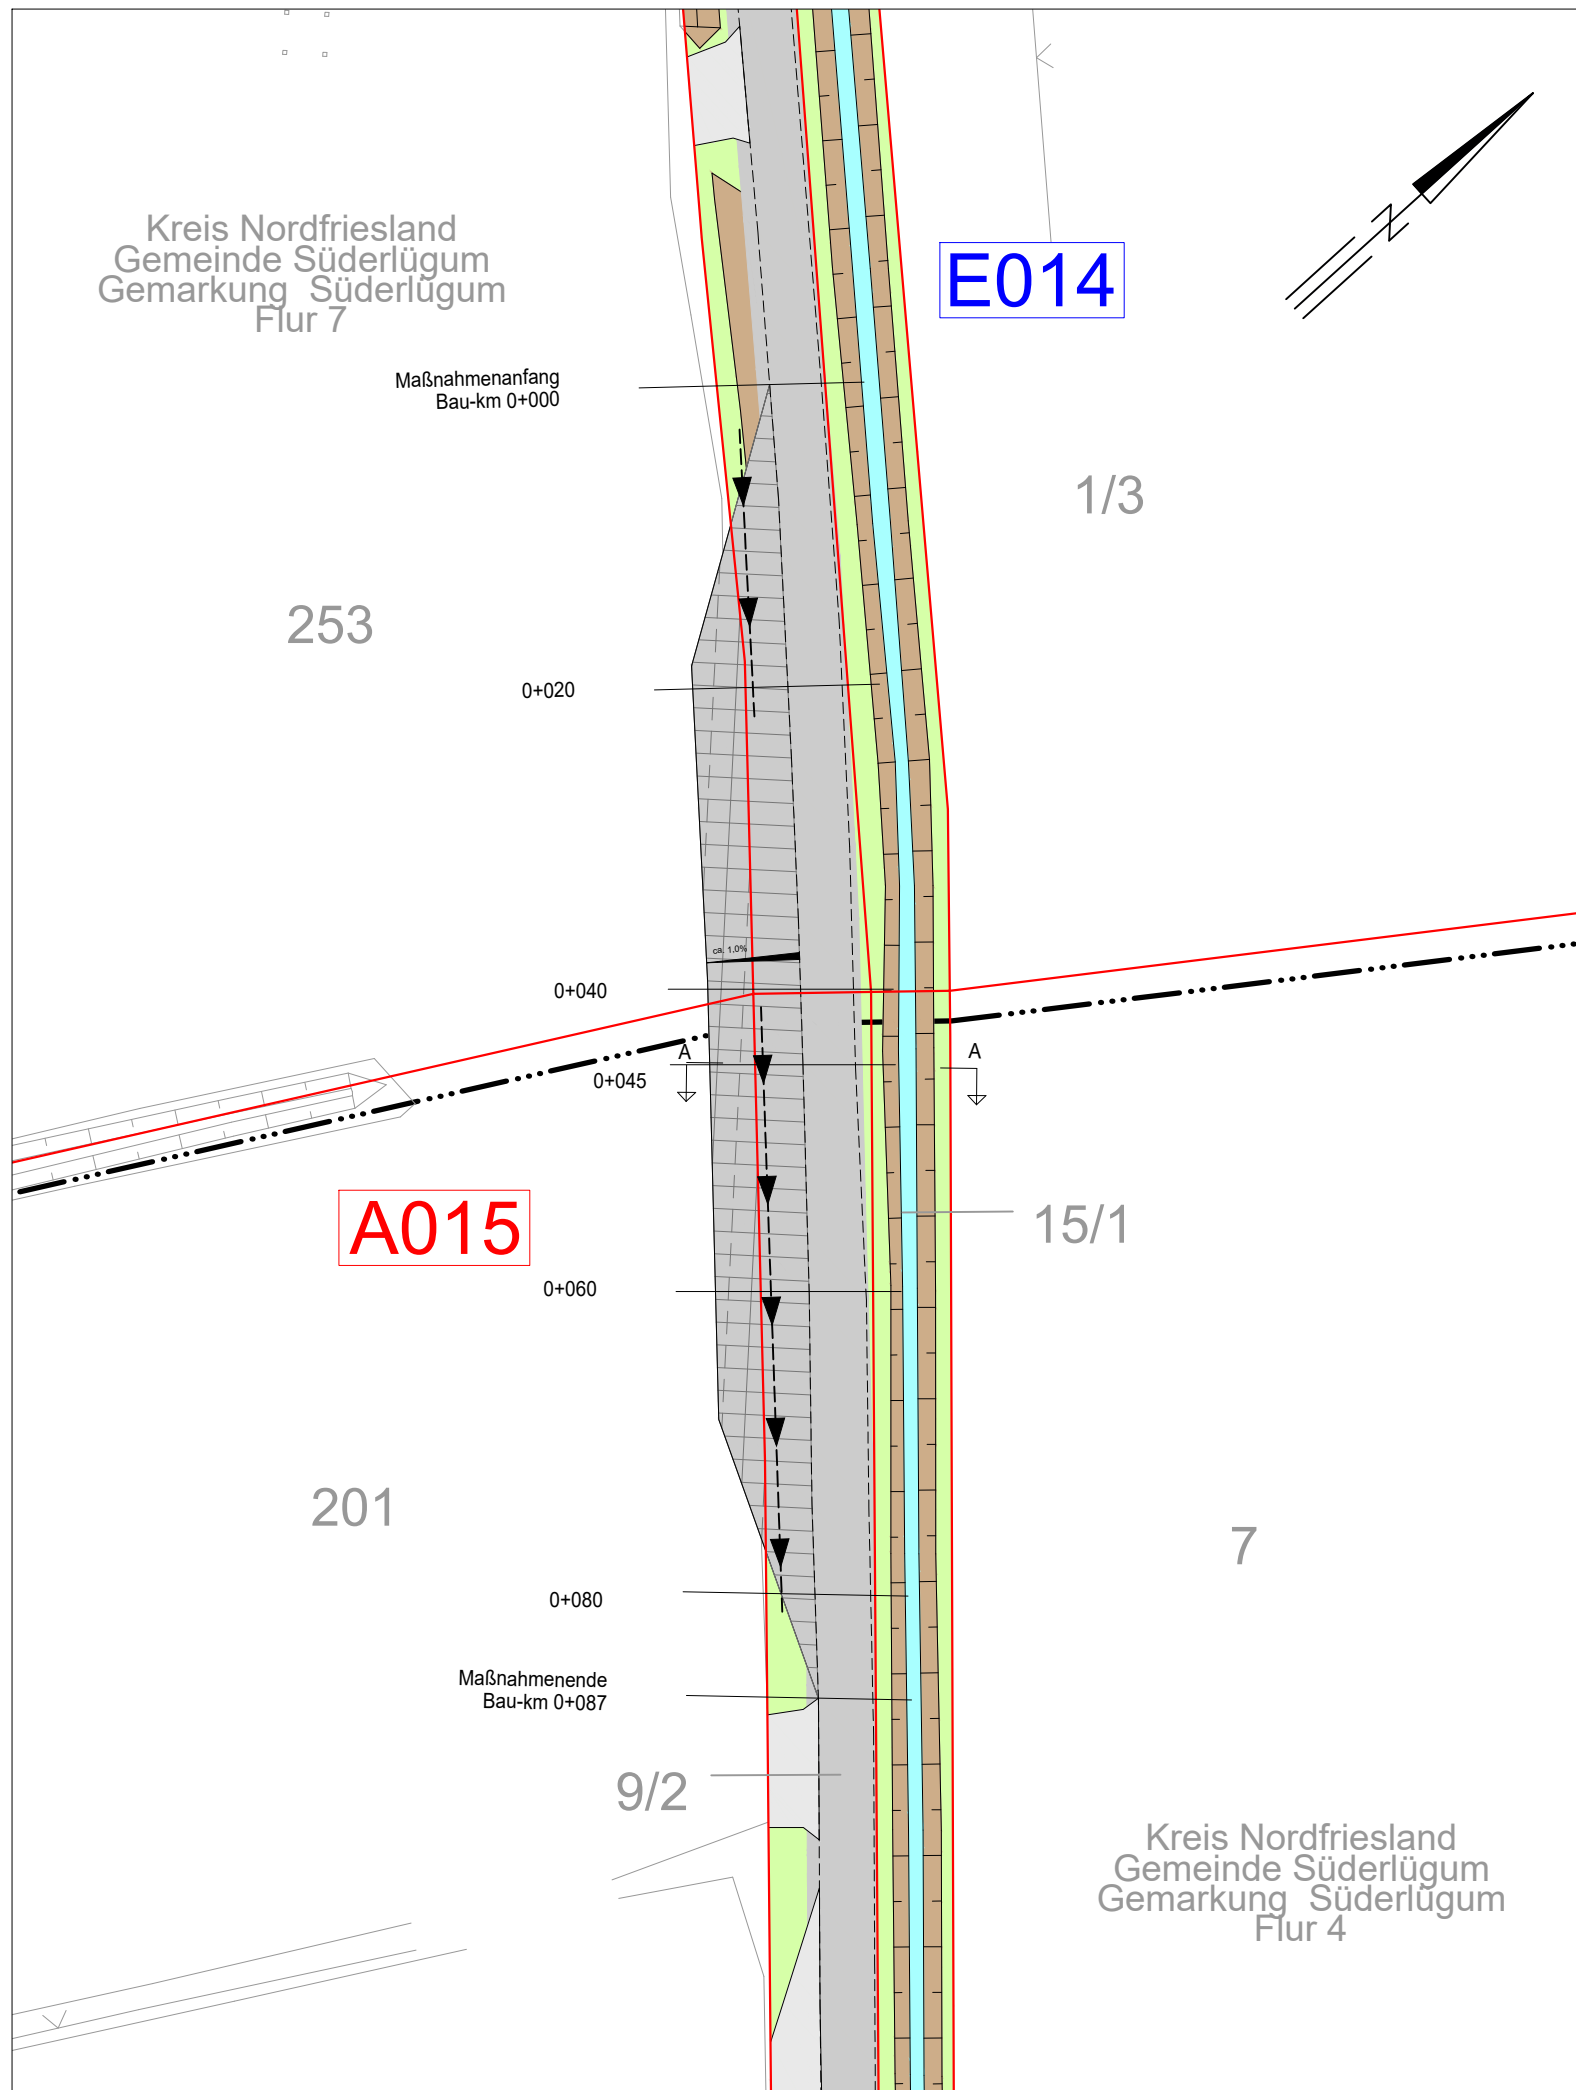

Legende:

- Entwässerungsgraben
- Zufahrt
- Fahrbahnoberfläche (Schotter)
- Fahrbahnteiler / Insel / Parkstreifen
- Radweg
- Bankett
- Fahrbahnquerneigung
- Z5001 Zufahrtsnummer (BW Nr. Anlage 7.1 zu entnehmen)
- 219/3 Flurstücksnummer
- A001/E001 Ausbau- / Ertüchtigungsmaßnahme
- Flächen Dritter
- zu bilanzierende Fläche
- Straßenoberfläche Bestand
- Verrohrung Planung
- Verrohrung Bestand
- Asphalttragschicht auf Frostschutzschicht (Asphaltierter Kantenschutz)

Grenzen:

- Stadt/Gem.
- Gemarkung
- Flur
- Flurstück

Zur Planfertigung verwendete TK 25: @ GeoBasis-DE / BKG (2010)

Planfeststellungsunterlage

Aufgestellt Bayreuth, TenneT TSO GmbH		18.09.2020	
i.V.		i.V.	
Brühöfner		Feuerstein	
Maßstab 1 : 500		Einheit Meter	
LTB Leitungsbau GmbH Martener Str. 525 44379 Dortmund		Datum	Name
		Bearb. 18.09.2020	Figueroa
		Gepr. 18.09.2020	Guttman
Norm			
Fachbereich TL		-	
Taking power further			
Zust.	Änderung	Datum	Name
			Urspr.:

Kreis Nordfriesland
Gemeinde Süderlügum
Gemarkung Süderlügum
Flur 7

Maßnahmenanfang
Bau-km 0+000

E014

1/3

253

0+020

0+040

0+045

A015

0+060

15/1

201

0+080

Maßnahmenende
Bau-km 0+087

9/2

Kreis Nordfriesland
Gemeinde Süderlügum
Gemarkung Süderlügum
Flur 4

7