





380-kV-Ltg. Klixbüll - Bundesgrenze DK

LH-13-322

# Wegenutzungsplan Bauliche Maßnahme

## A015

Querschnitt A - A  
Bau-Km 0+045

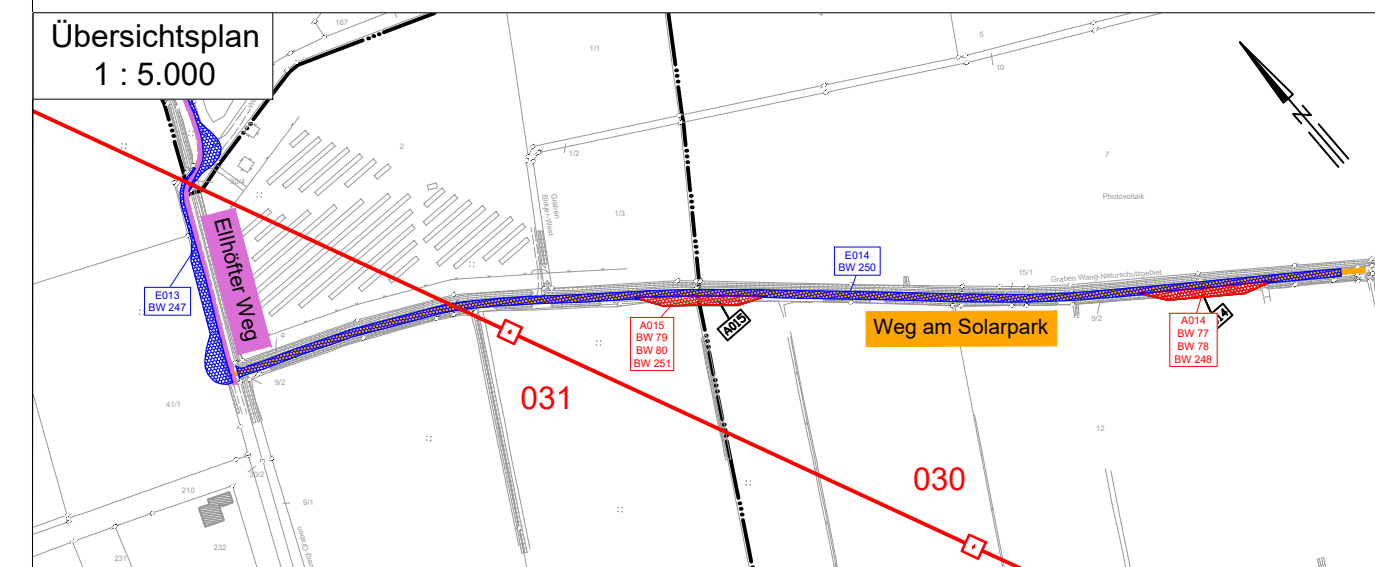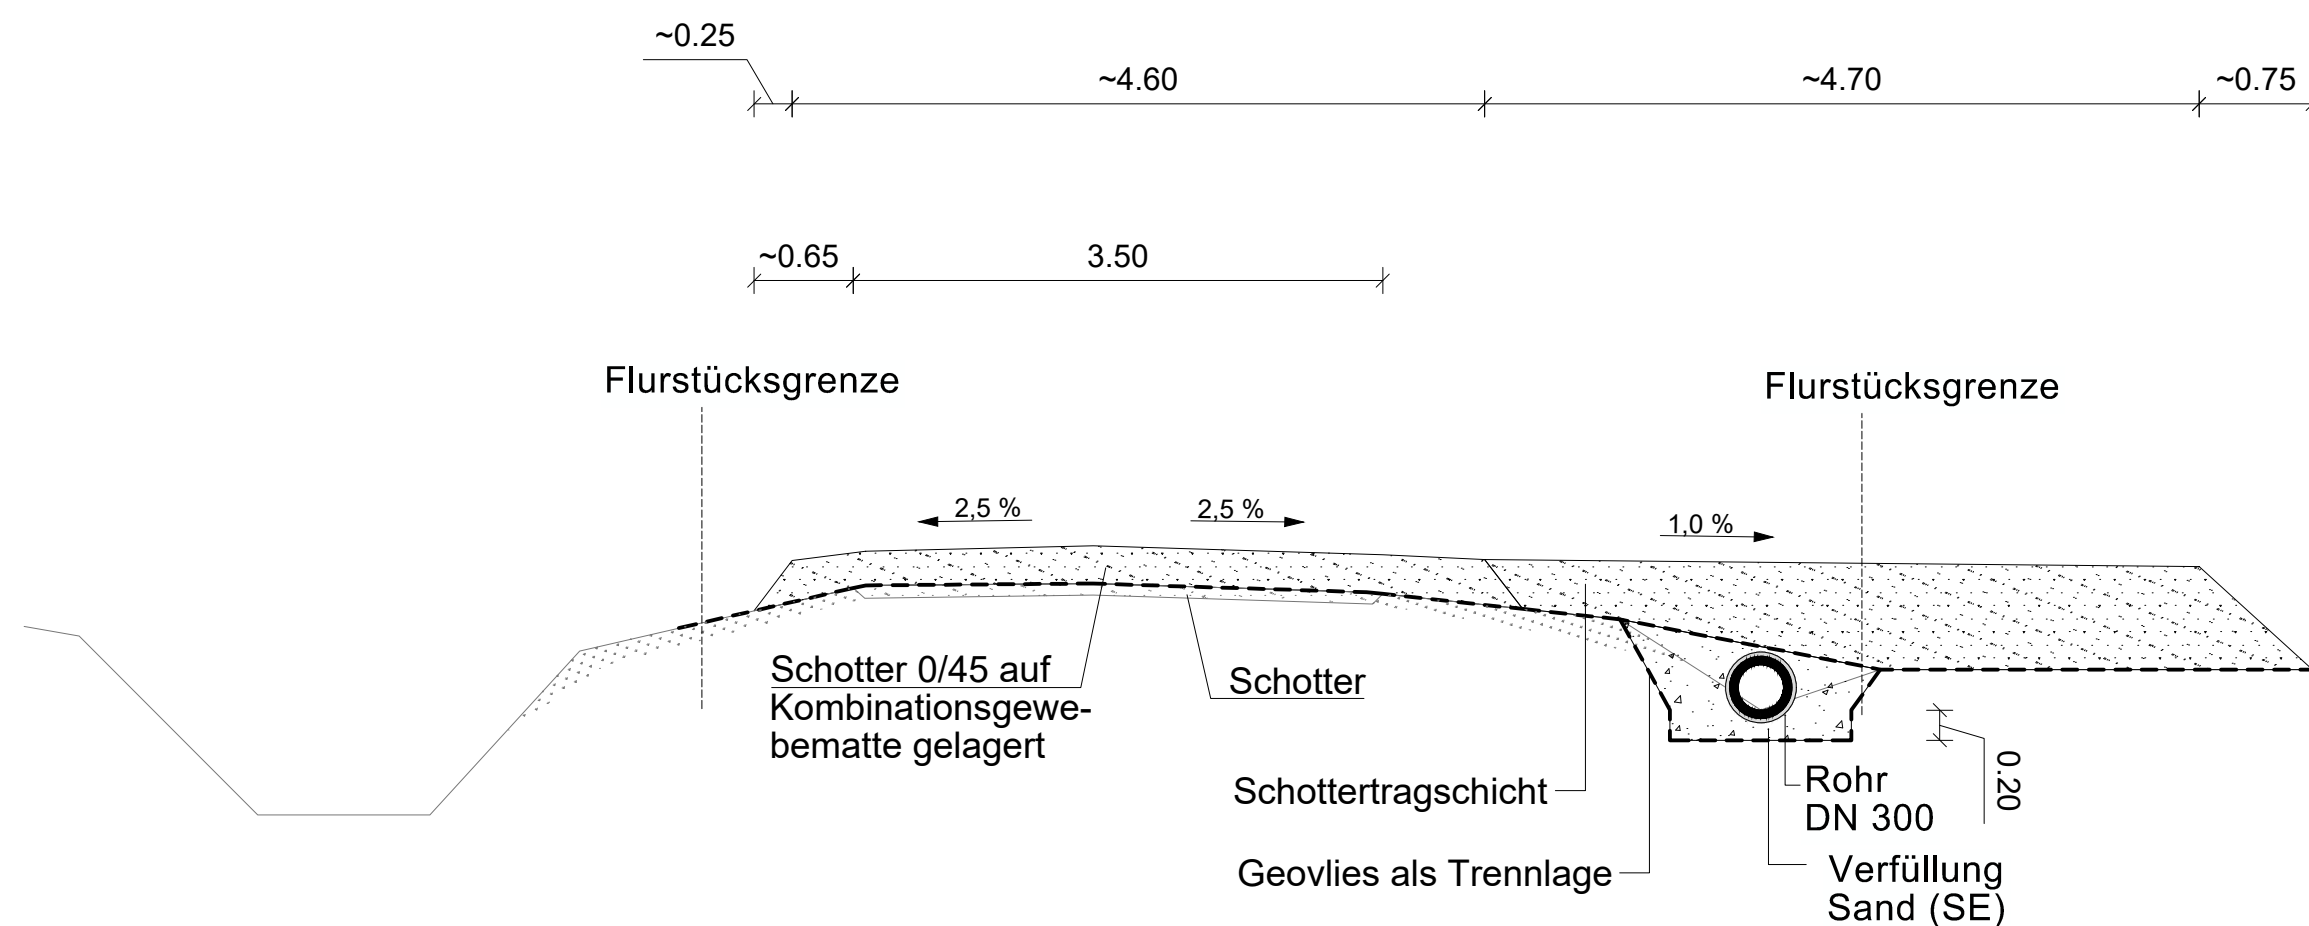

### Planfeststellungsunterlage

Aufgestellt  
Bayreuth,  
TenneT TSO GmbH  
18.09.2020

i.V. *[Signature]* i.V. *[Signature]*  
Brühöfner Feuerstein

Maßstab 1 : 50		Einheit Meter	
LTB Leitungsbau GmbH Martener Str. 525 44379 Dortmund			
Datum		Name	
Bearb.	18.09.2020	García	
Gepr.	18.09.2020	Guttmann	
Norm			
Fachbereich TL		-	
Zust.	Änderung	Datum	Name Urspr.: