




380-kV-Ltg. Klixbüll - Bundesgrenze DK

LH-13-322

Wegenutzungsplan Bauliche Maßnahme

A016

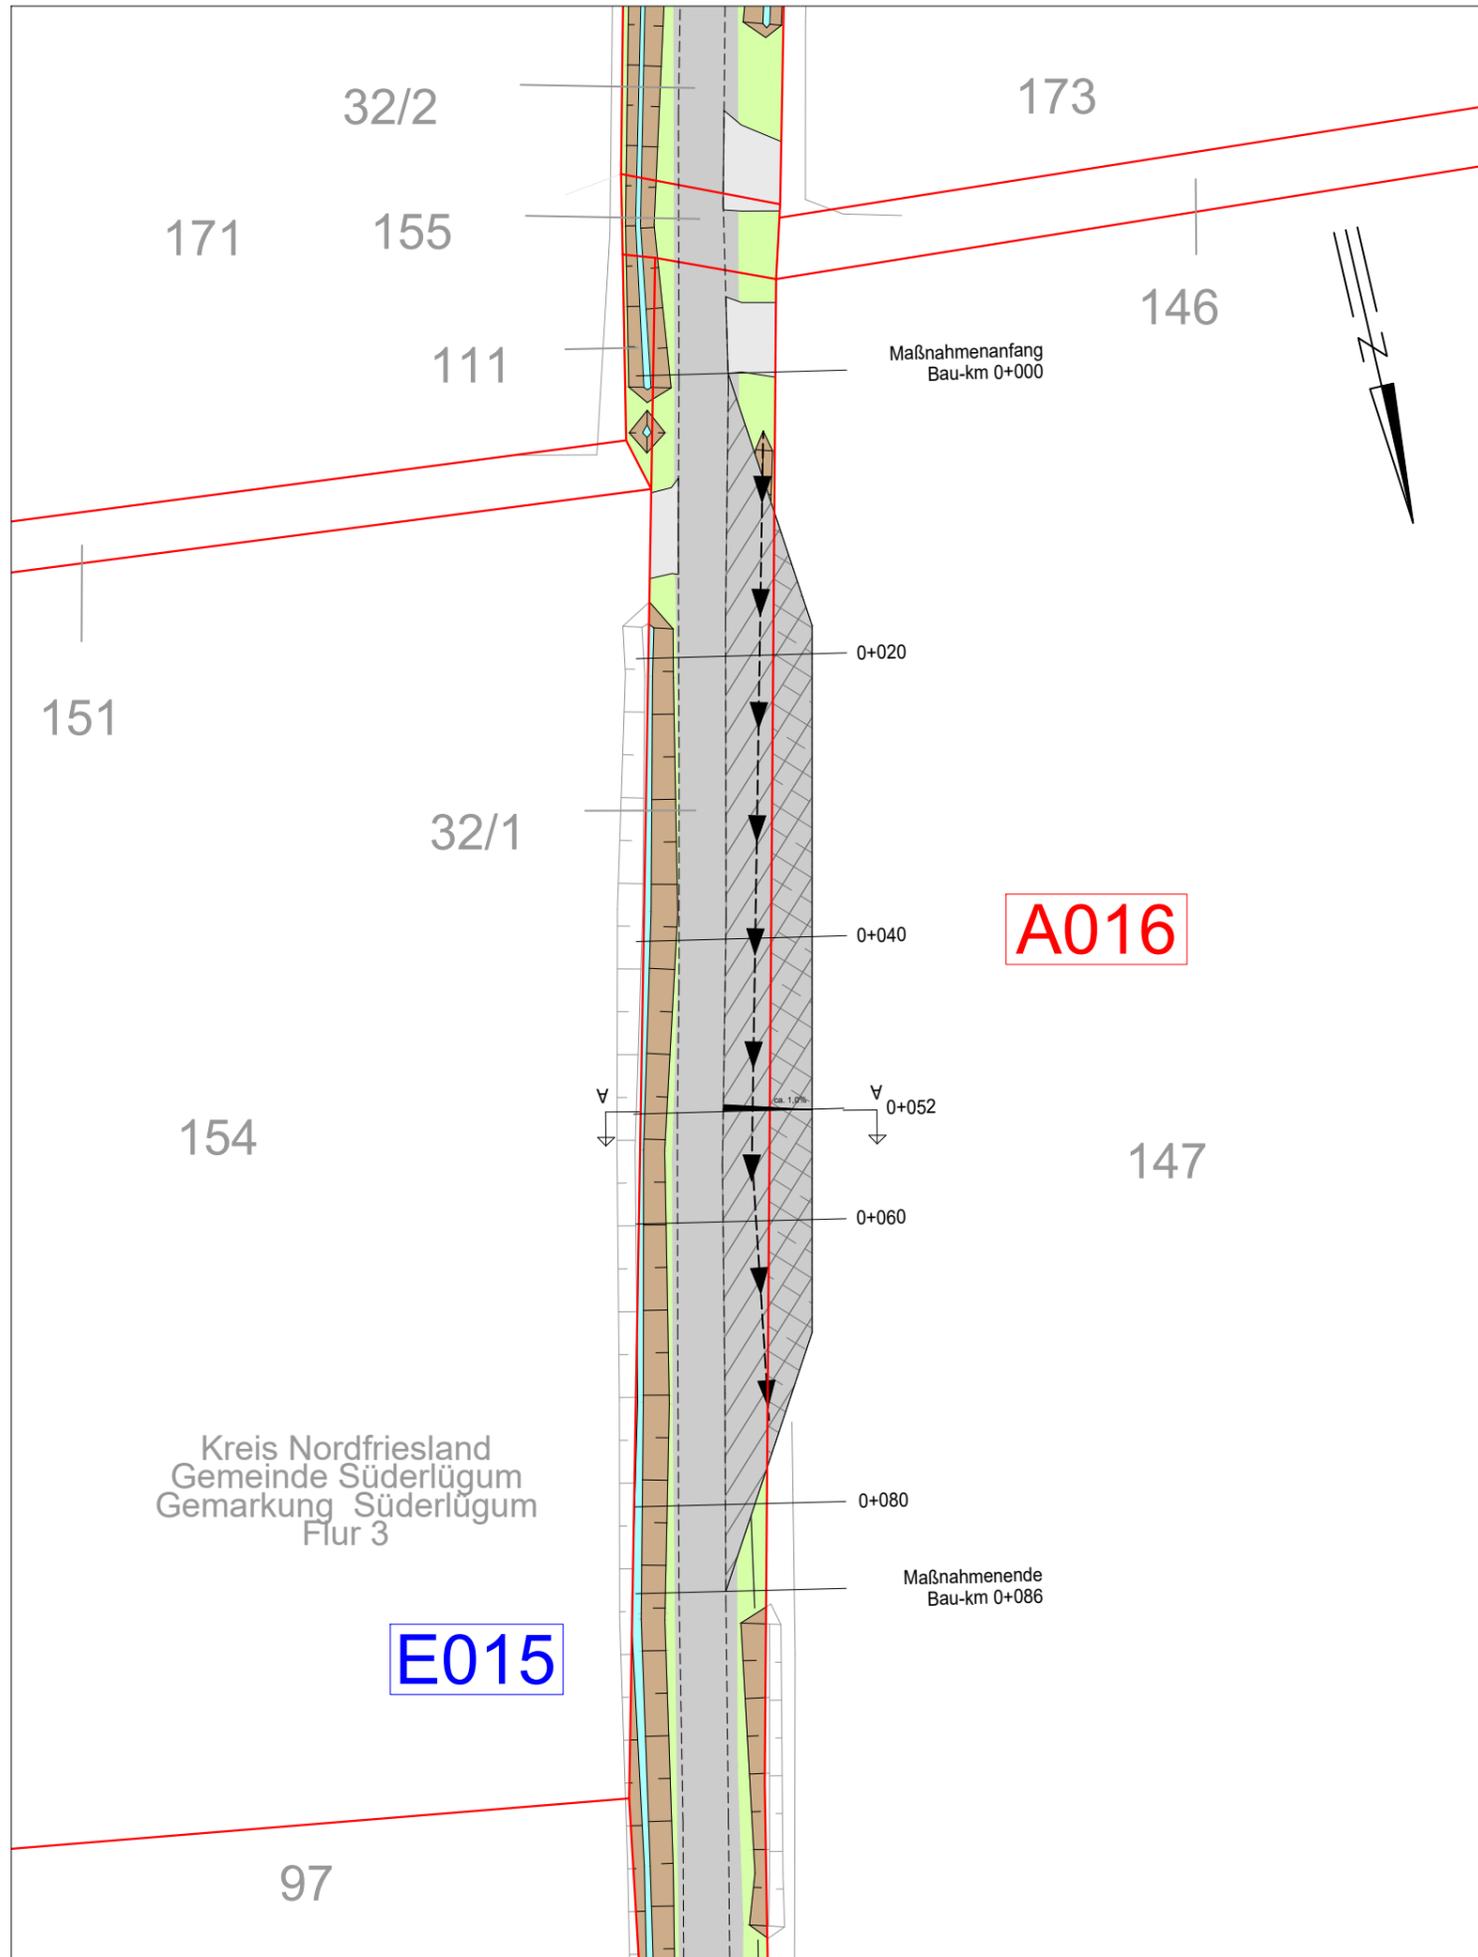

- | | |
|--|--|
| Entwässerungsgraben | Z5001 Zufahrtsnummer (BW Nr. Anlage 7.1 zu entnehmen) |
| Zufahrt | 219/3 Flurstücksnummer |
| Fahrbahnoberfläche (Schotter) | A001 E001 Ausbau- / Ertüchtigungsmaßnahme |
| Fahrbahnsteiler / Insel / Parkstreifen | Flächen Dritter |
| Radweg | zu bilanzierende Fläche |
| Bankett | Straßenoberfläche Bestand |
| 2.5% Fahrbahnquerneigung | Verrohrung Planung |
| Stadt/Gem. | Verrohrung Bestand |
| Gemarkung | Asphalttragschicht auf Frostschutzschicht (Asphaltierter Kantenschutz) |
| Flur | |
| Flurstück | |

Zur Planfertigung verwendete TK 25: @ GeoBasis-DE / BKG (2010)

Planfeststellungsunterlage

Aufgestellt Bayreuth, TenneT TSO GmbH	18.09.2020
i.V.	i.V.
Brühöfner	Feuerstein
Maßstab 1 : 500	Einheit Meter
LTB Leitungsbau GmbH Martener Str. 525 44379 Dortmund	
	Datum Name
Bearb.	18.09.2020 Figueroa
Gepr.	18.09.2020 Guttman
Norm	
Fachbereich TL	-
Zust.	Änderung Datum Name Urspr.: