



380-kV-Ltg. Klixbüll - Bundesgrenze DK


LH-13-322

Wegenutzungsplan


Bauliche Maßnahme

A016

Querschnitt A - A
Bau-Km 0+052

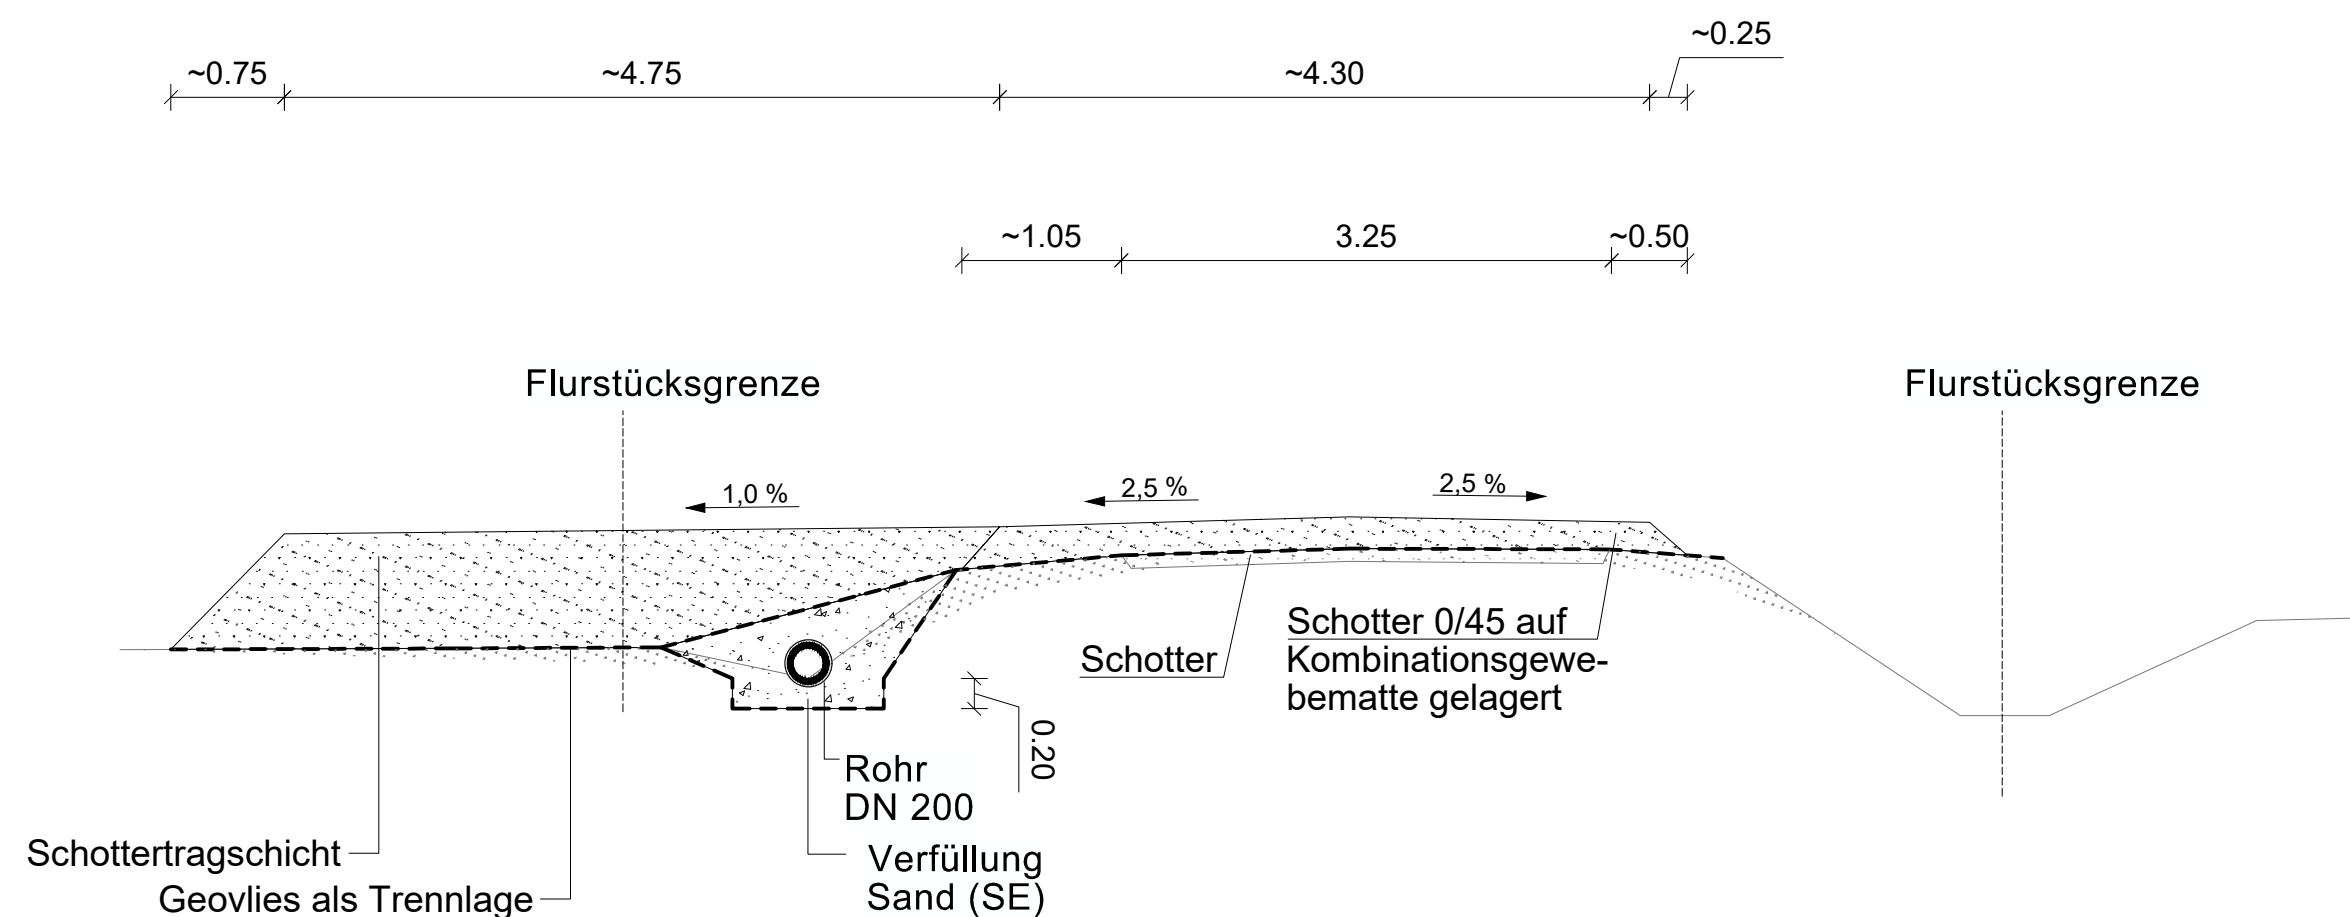

Übersichtsplan
1 : 5.000

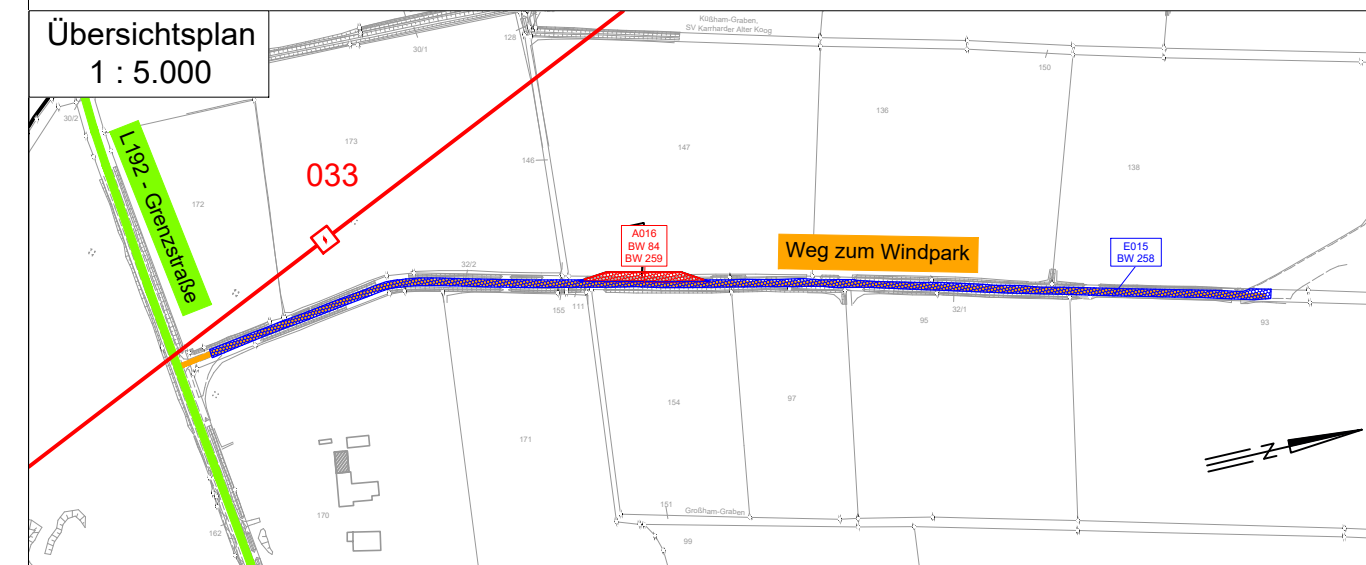

Planfeststellungsunterlage

Aufgestellt 18.09.2020
Bayreuth, TenneT TSO GmbH

i.V. Brühöfner i.V. Feuerstein

Maßstab 1 : 50 Einheit Meter



Datum	Name
Bearb. 18.09.2020	García
Gepr. 18.09.2020	Guttmann

Norm
Fachbereich TL -



Zust.	Änderung	Datum	Name	Urspr.: