




380-kV-Ltg. Klixbüll - Bundesgrenze DK

LH-13-322

# Wegenutzungsplan Bauliche Maßnahme

## A017

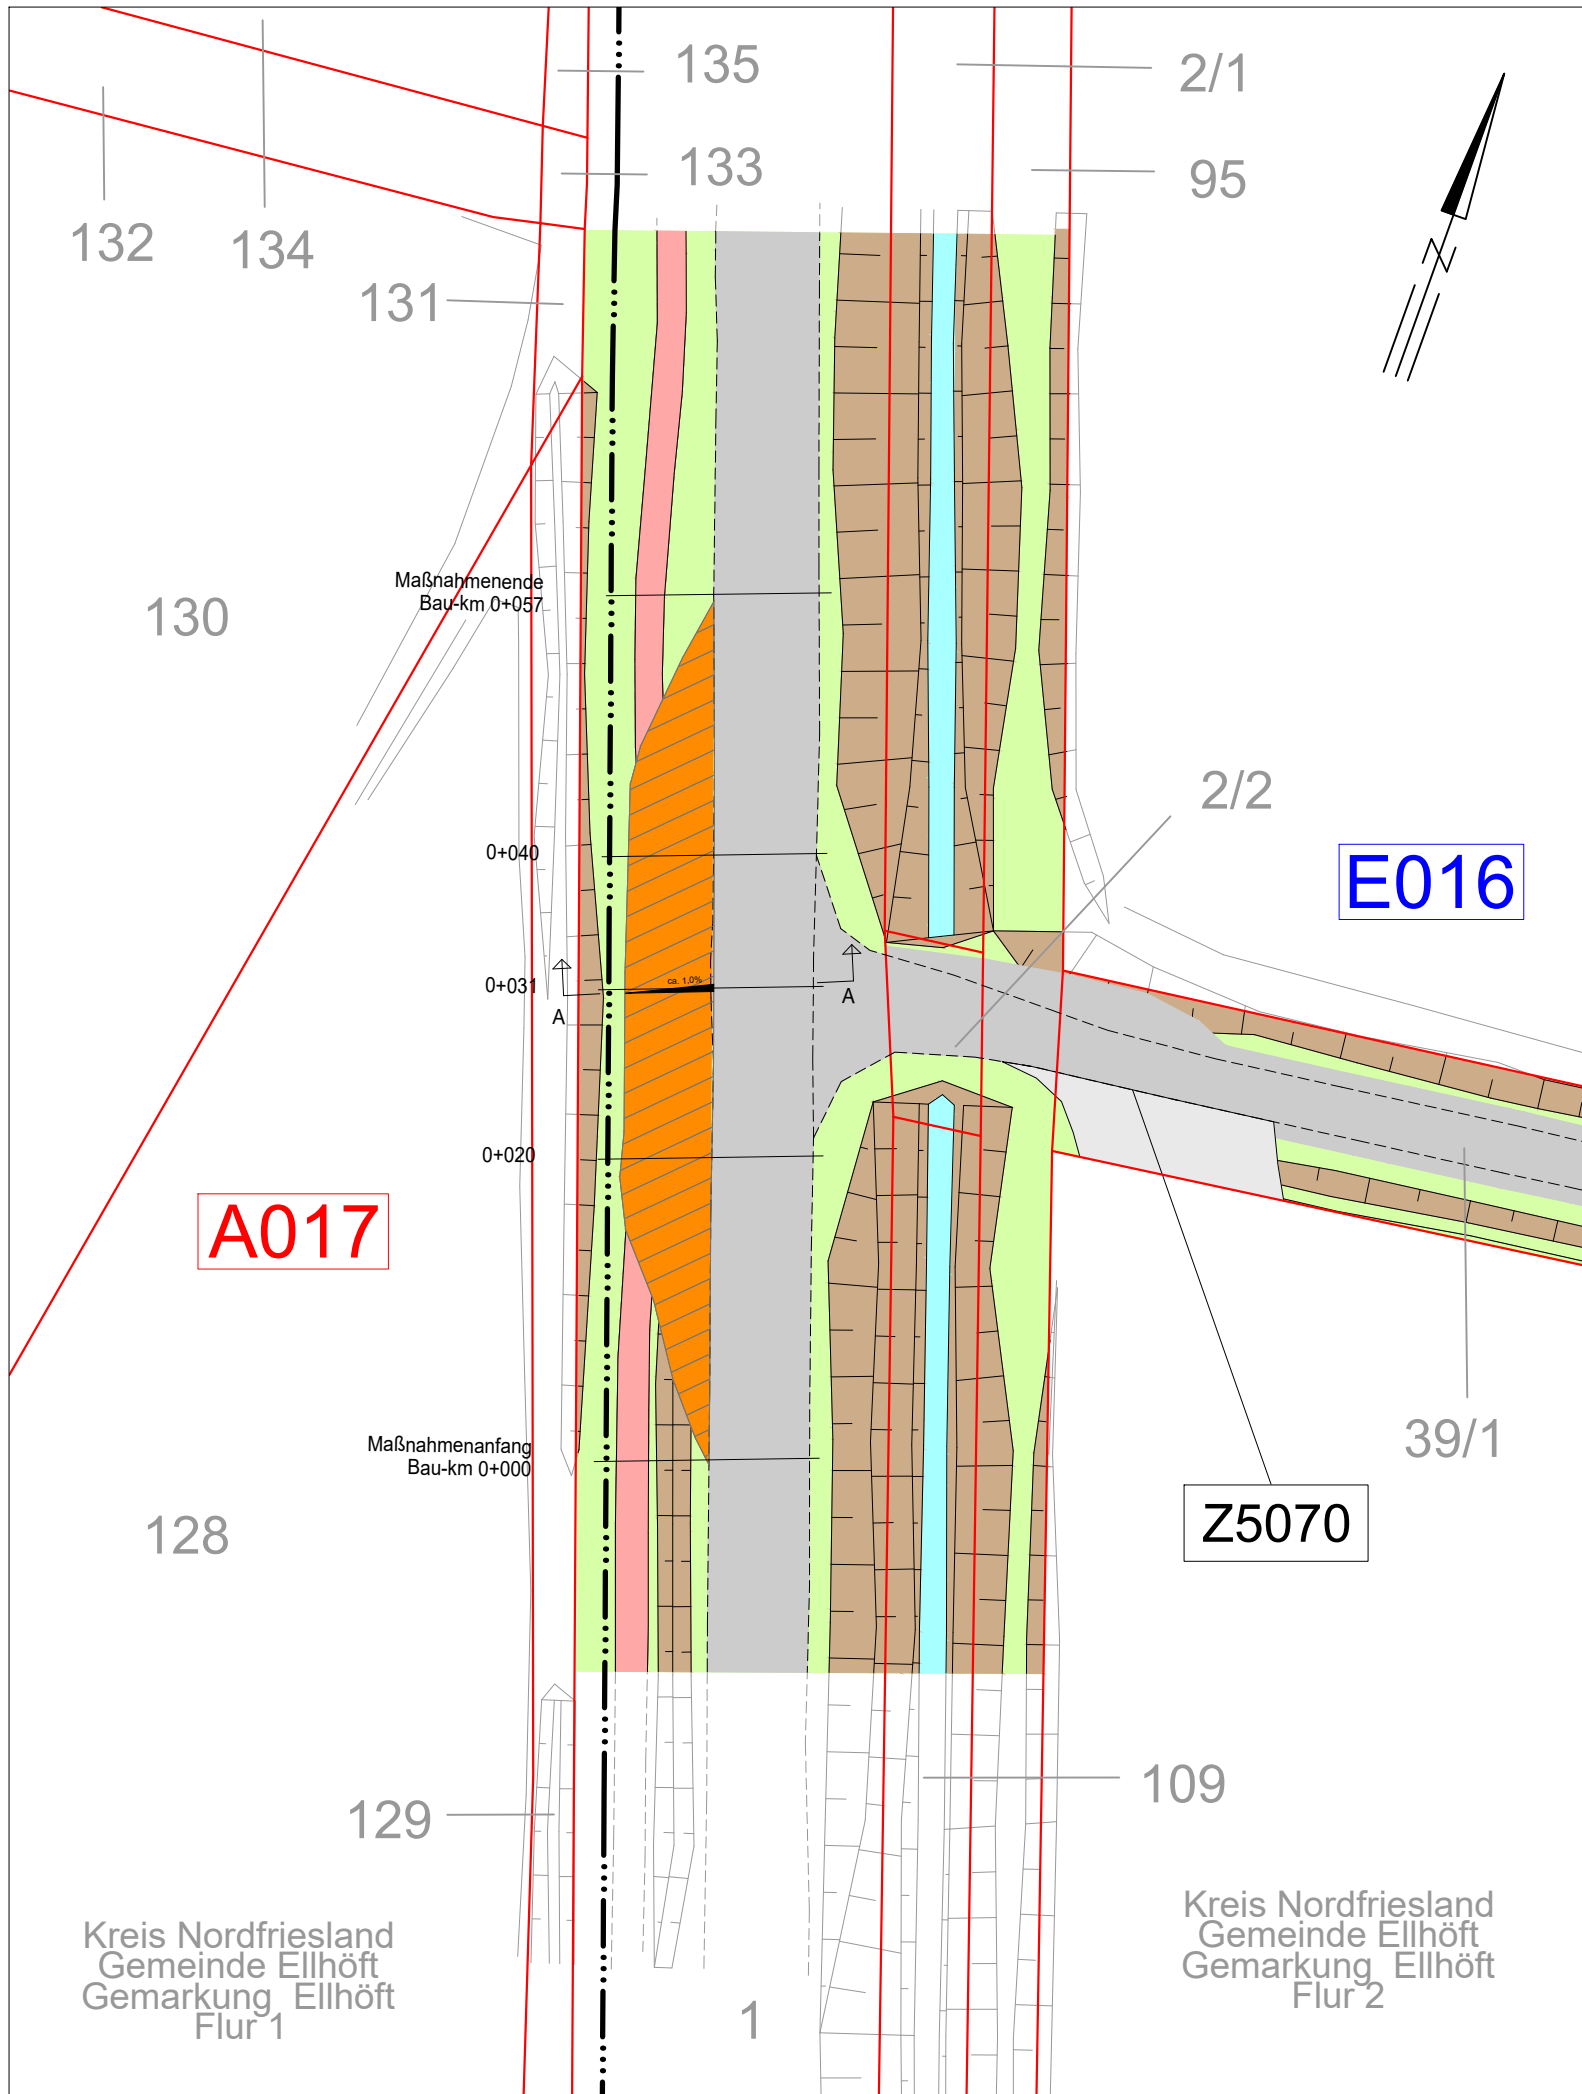

### Legende:

- |  |  |  |   |
|--|--|--|---|
|  | Entwässerungsgraben                    |  | Zufahrtsnummer (BW Nr. Anlage 7.1 zu entnehmen) |
|  | Zufahrt                                |  | Flurstücksnummer                                |
|  | Fahrbahnoberfläche (Asphalt)           |  | Ausbau- / Ertüchtigungsmaßnahme                 |
|  | Fahrbahnsteiler / Insel / Parkstreifen |  | Flächen Dritter                                 |
|  | Radweg                                 |  | zu bilanzierende Fläche                         |
|  | Bankett                                |  | Straßenoberfläche Bestand                       |
|  | Fahrbahnquerneigung                    |  | Verrohrung Planung                              |
- 
- ### Grenzen:
- |  |            |  |  |
|--|------------|--|--|
|  | Stadt/Gem. |  | Verrohrung Bestand   |
|  | Gemarkung  |  | Asphalttragschicht auf Frostschutzschicht (Asphaltierter Kantenschutz) |
|  | Flur       |  |  |
|  | Flurstück  |  |  |

Zur Planfertigung verwendete TK 25: @ GeoBasis-DE / BKG (2010)

### Planfeststellungsunterlage

Aufgestellt	18.09.2020	
Bayreuth,		
TenneT TSO GmbH		
i.V.	i.V.	
Brühöfner	Feuerstein	
Maßstab	1 : 500	Einheit Meter
LTB Leitungsbau GmbH Martener Str. 525 44379 Dortmund		
	Datum	Name
Bearb.	18.09.2020	Figueroa
Gepr.	18.09.2020	Guttman
Norm		
Fachbereich TL	-	
Zust.	Änderung	Datum
		Name
		Urspr.:

Kreis Nordfriesland  
Gemeinde Ellhöft  
Gemarkung Ellhöft  
Flur 1

Kreis Nordfriesland  
Gemeinde Ellhöft  
Gemarkung Ellhöft  
Flur 2