



380-kV-Ltg. Klixbüll - Bundesgrenze DK


LH-13-322

Wegenutzungsplan


Bauliche Maßnahme

A017

Querschnitt A - A
Bau-Km 0+031

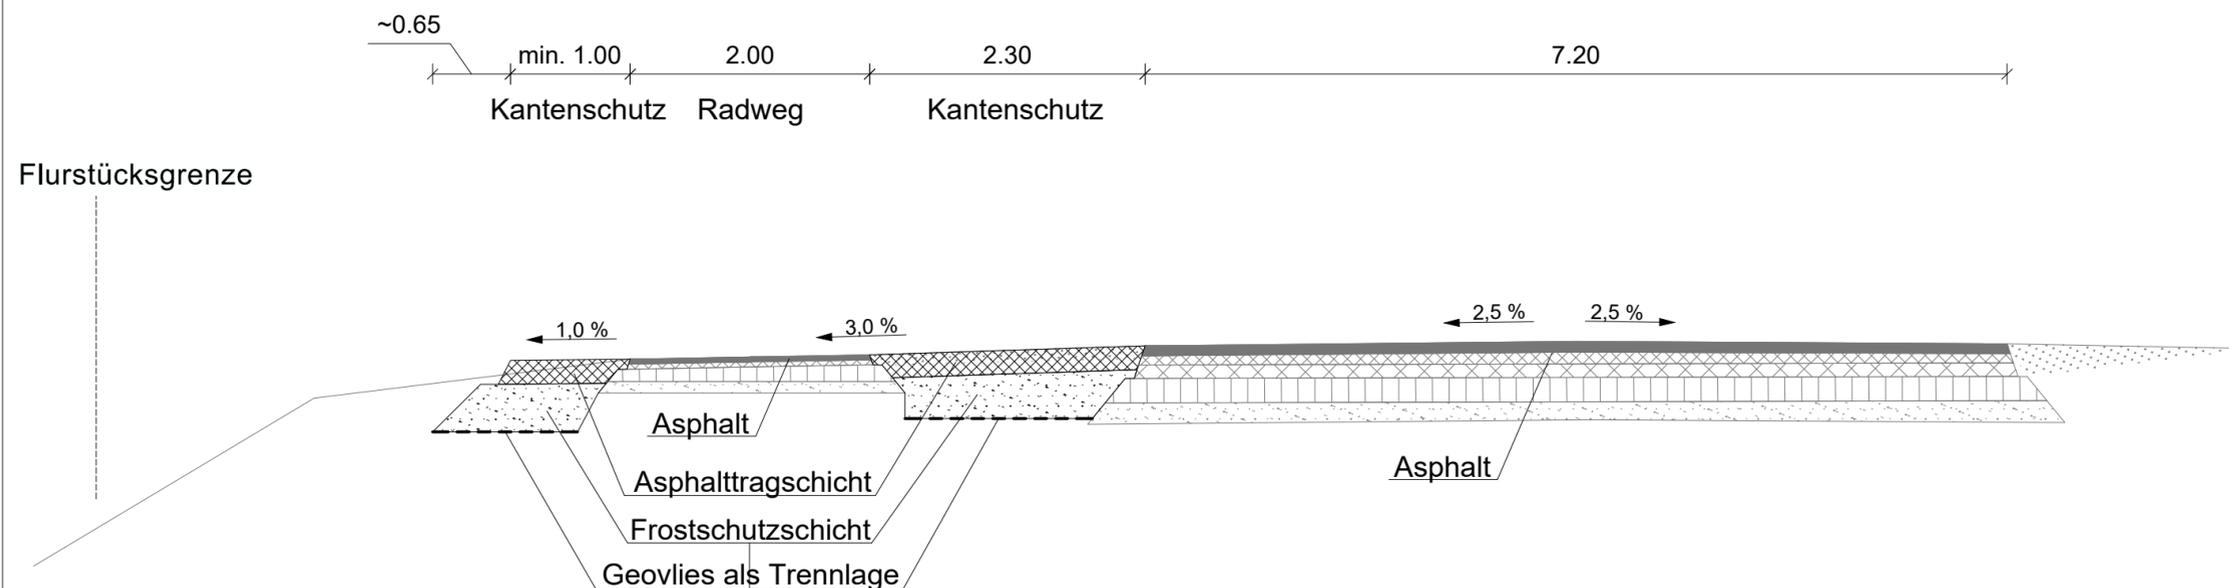

Übersichtsplan
1 : 5.000

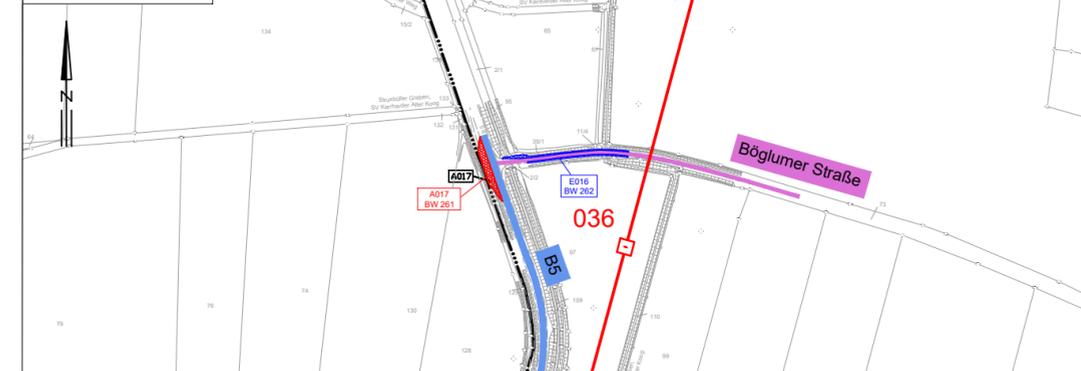

Planfeststellungsunterlage

Aufgestellt
Bayreuth,
TenneT TSO GmbH
18.09.2020

i.V. *[Signature]* i.V. *[Signature]*
Brühöfner Feuerstein

Maßstab 1 : 50 Einheit Meter



Datum Name

Bearb. 18.09.2020 García

Gepr. 18.09.2020 Guttmann

Norm

Fachbereich TL -



Zust.	Änderung	Datum	Name	Urspr.: